



lunghezza minima corsia di accelerazione

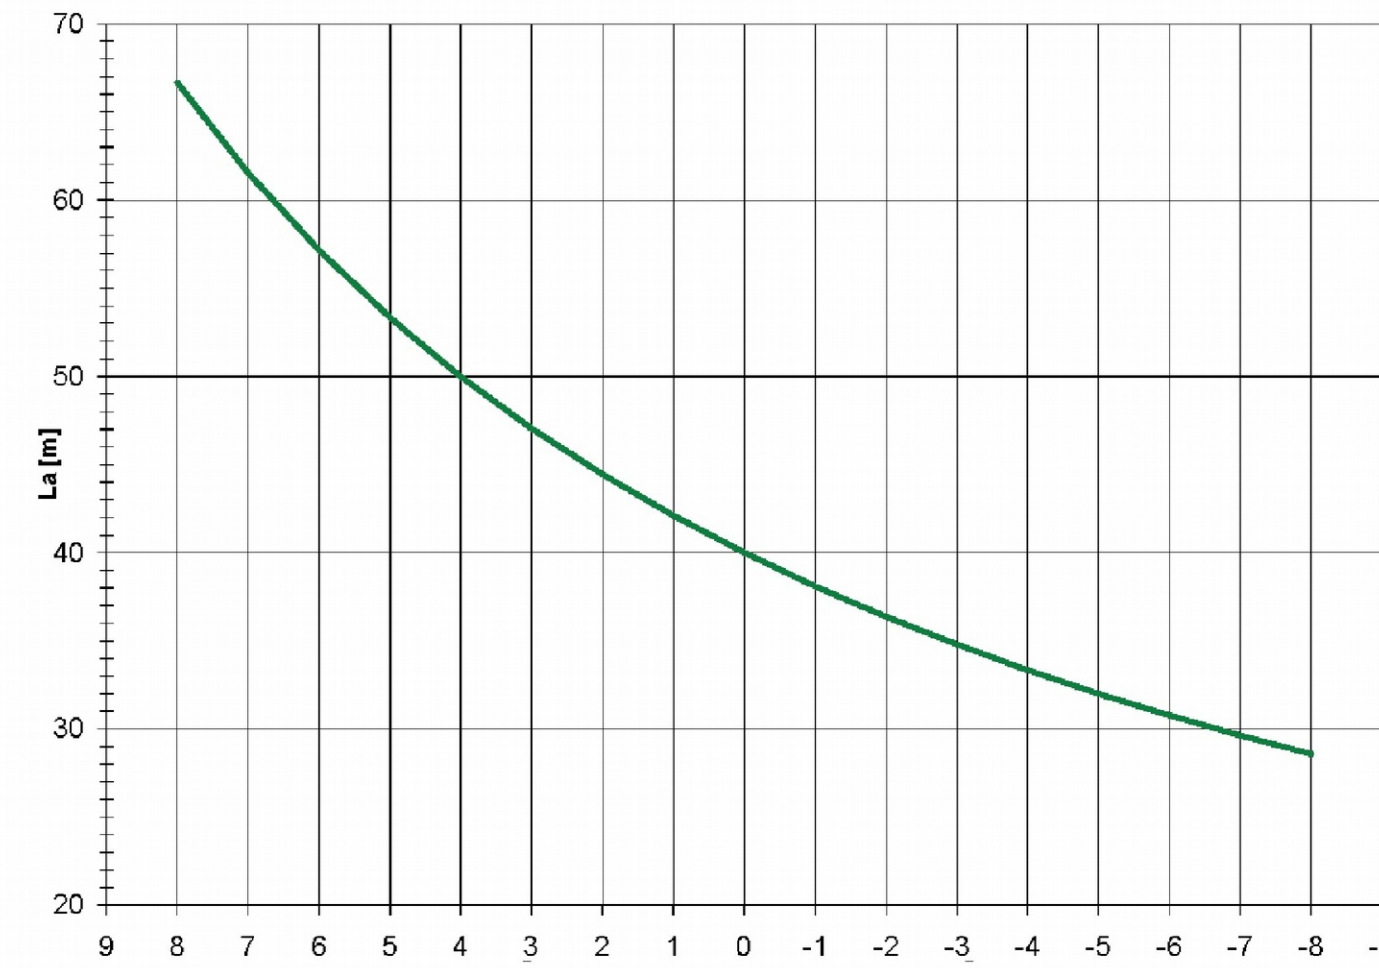

strada secondaria

pendenza [%]

lunghezza minima corsia di decelerazione

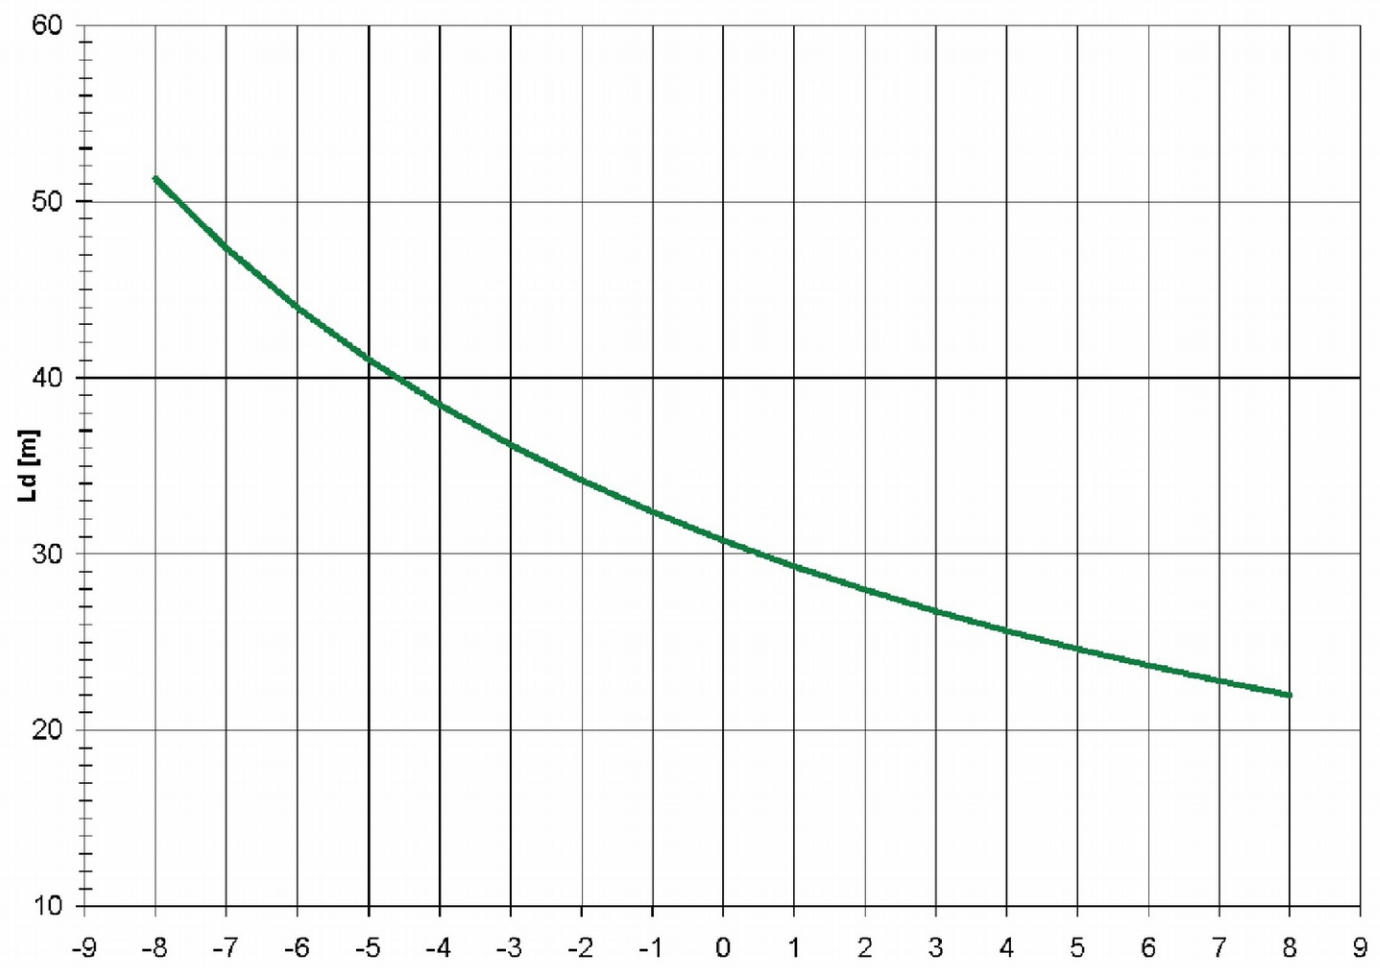


strada secondaria

pendenza [%]

N.B.
tale diagramma è
valido solo per
velocità finali
massime di
30 km/h per strade
secondarie

SCHEMA DI TRACCIAMENTO DEI RACCORDI CIRCOLARI

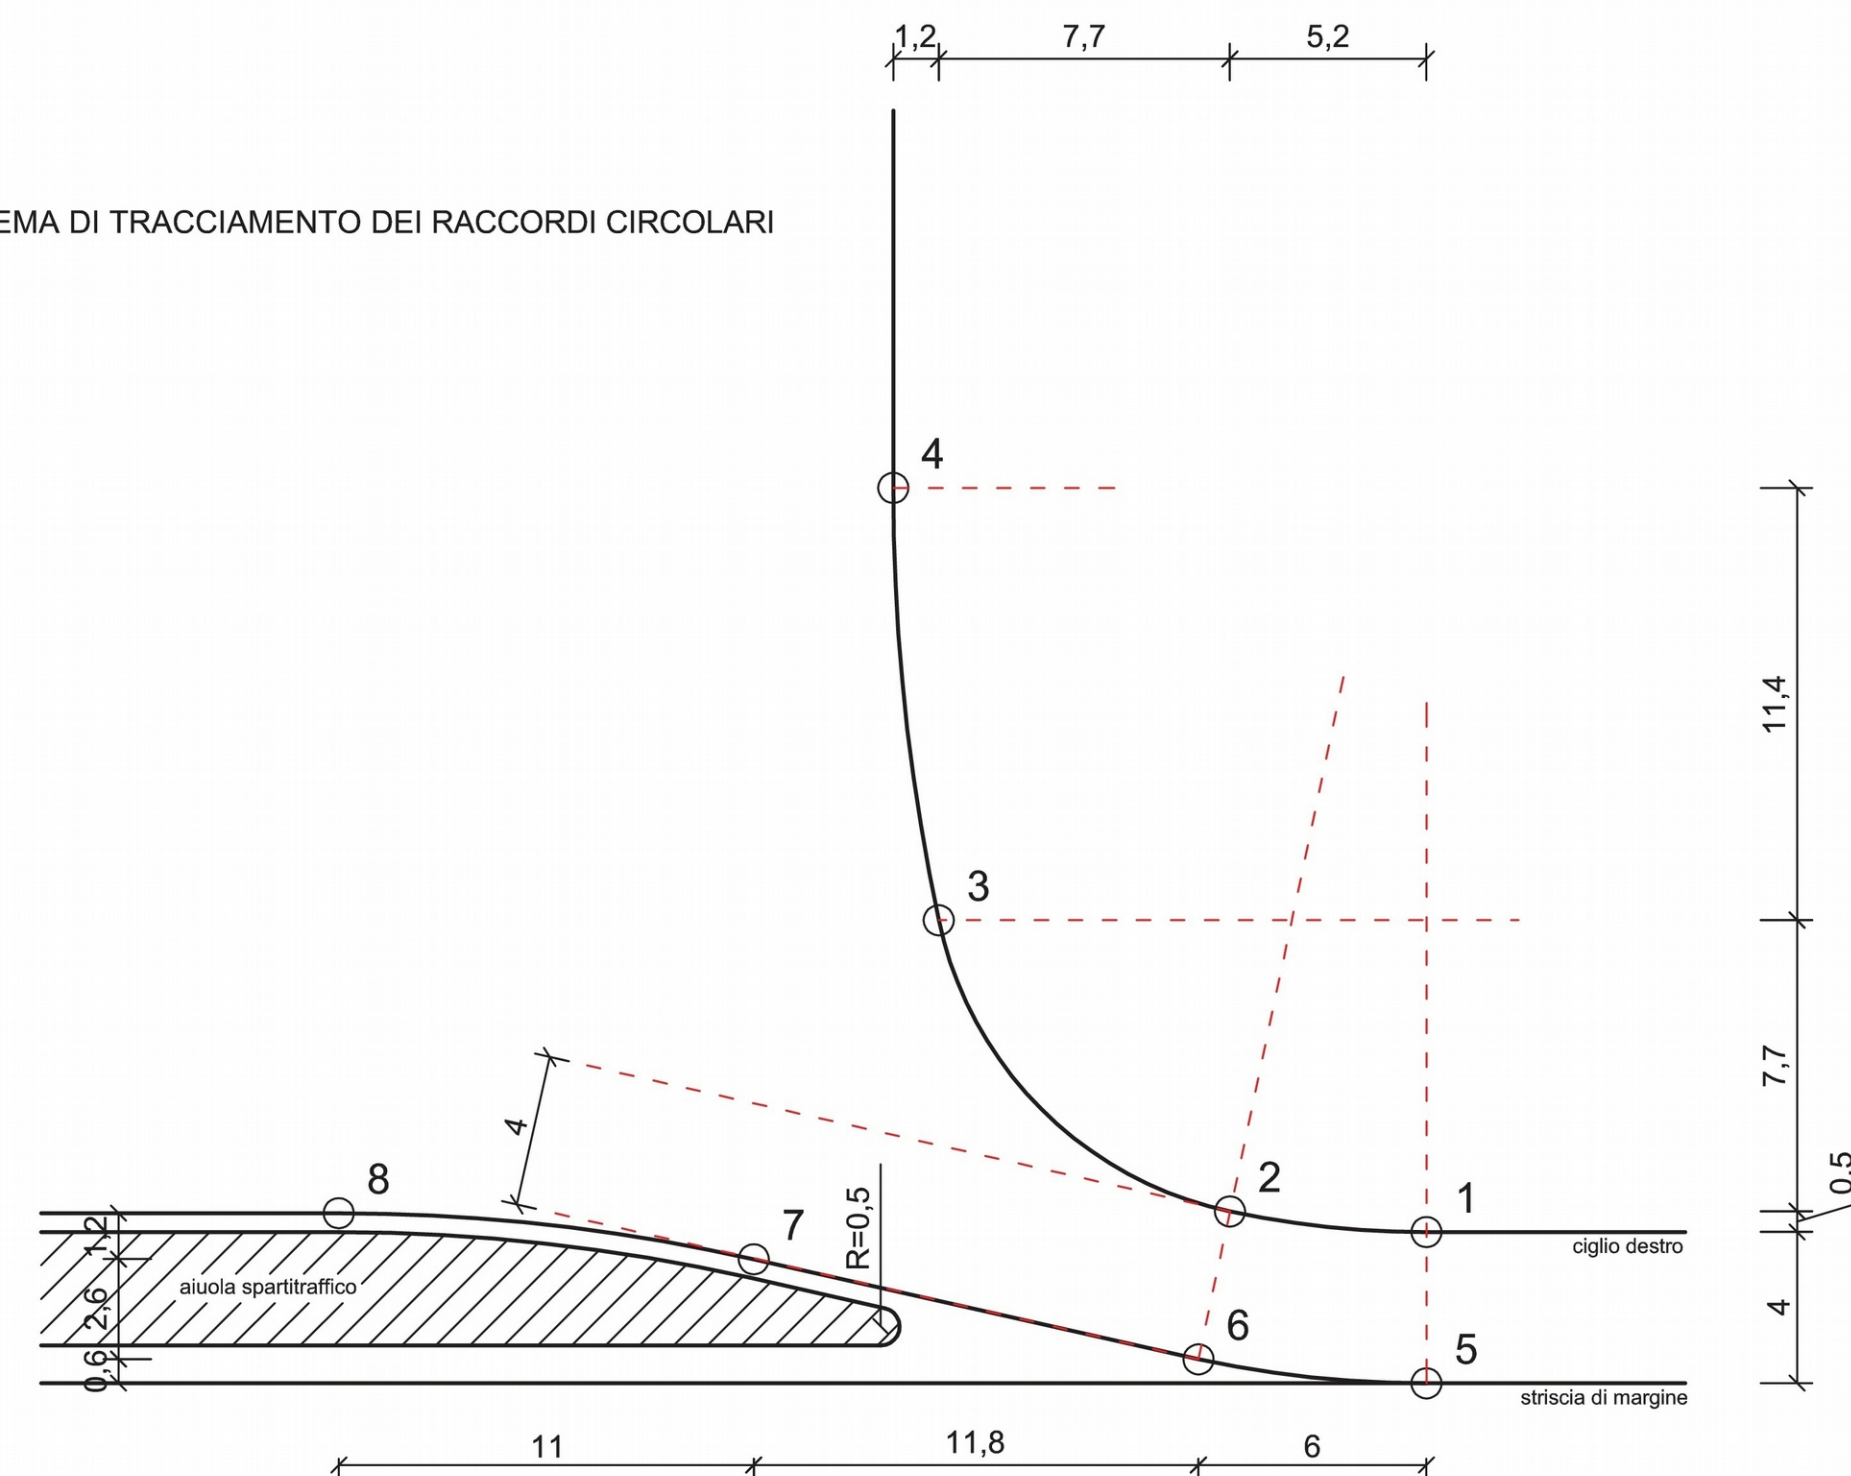

	raggio [m]	angolo al vertice [°]	angolo al centro [°]	sviluppo [m]	tangente [m]	corda [m]	saetta [m]	bisettrice [m]
1 - 2	25	168	12	5,24	2,63	5,23	0,14	0,14
2 - 3	10	114	66	11,52	6,49	10,89	1,61	1,92
3 - 4	55	168	12	11,52	5,78	11,50	0,30	0,30
5 - 6	29	168	12	6,07	3,03	6,06	0,16	0,16
7 - 8	50	167	13	11,07	5,55	11,04	0,30	0,31

PROVINCIA DI BRESCIA



AREA TECNICA

SETTORE GESTIONE E MANUTENZIONE STRADE

SCHEMA DEGLI INNESTI SU STRADE PROVINCIALI SECONDARIE EXTRAURBANE PER DISTRIBUTORI DI CARBURANTI

SCHEMA 2

SCALA 1:200

COLLABORATORE
Ing. Roberto Tiboni

IL DIRETTORE DEL SETTORE
GESTIONE E MANUTENZIONE STRADE
Dott. Ing. Ennio Ferri