



Area della Pianificazione Socio-Economica e Territoriale  
Settore della Pianificazione Territoriale

# PIANO TERRITORIALE DI COORDINAMENTO PROVINCIALE della Provincia di Brescia

VARIANTE/AGGIORNAMENTO N. 6



TAV.5.2 : AMBITI DESTINATI ALL'ATTIVITA' AGRICOLA DI INTERESSE STRATEGICO

SEZIONE M

Scala 1:25.000

Delibera C.P. di adozione n. 30 del 24 settembre 2018

Delibera C.P. di approvazione

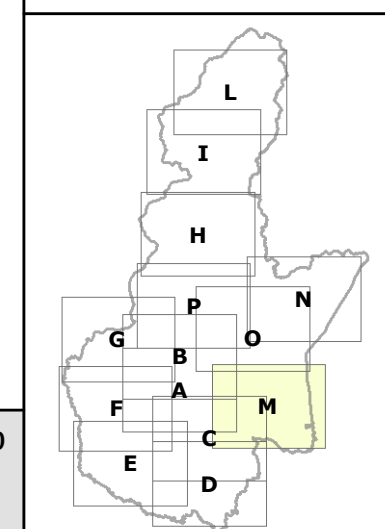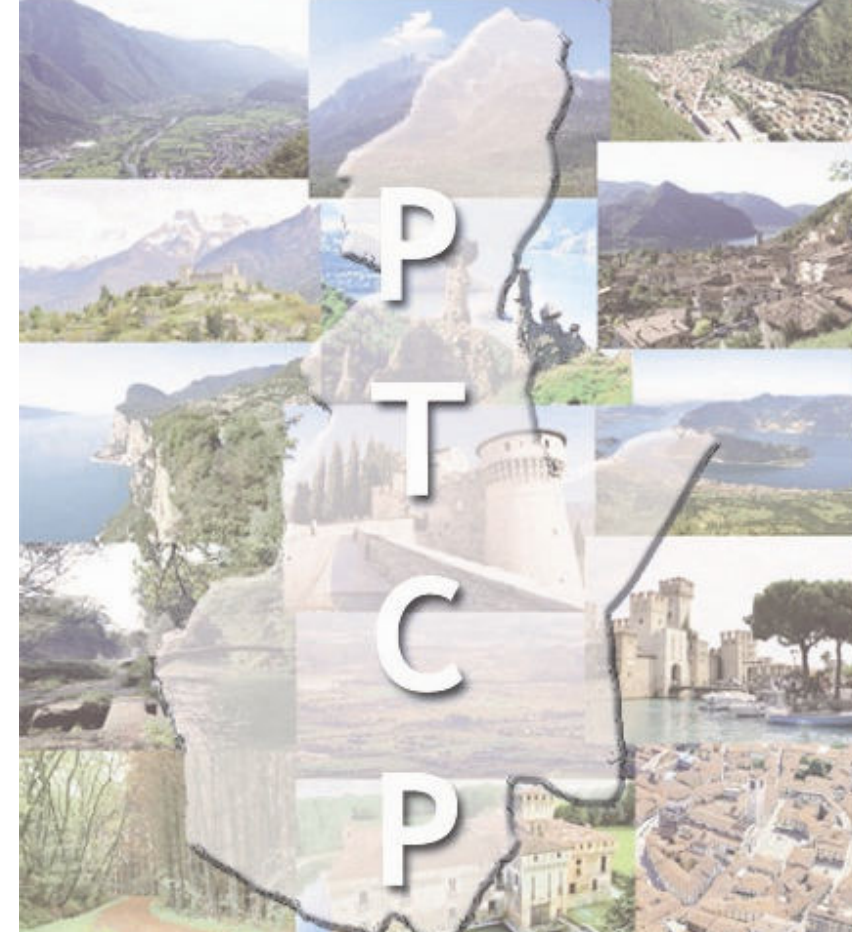

REVISIONE DELLA PIANIFICAZIONE PROVINCIALE in adempimento alla Legge regionale n. 12/05, al Piano Territoriale Regionale (PTR) e al Piano Paesaggistico Regionale (PPR)

VERSIONE 2.0

## AMBITI DESTINATI ALL'ATTIVITA' AGRICOLA DI INTERESSE STRATEGICO

■ Ambiti destinati all'attività agricola di interesse strategico (AAS)

■ Alpeggi

▲ Controdeduzione osservazione n. 345/2014/140/1

### Ambiti di valore ambientale-naturalistico

■ Parchi nazionali

■ Parchi regionali

■ Parchi naturali

■ Corridoi ecologici primari altamente antropizzati in ambito montano

■ Corridoi ecologici primari a bassa/media antropizzazione in ambito pianiziale

■ Ecosistemi acquatici (DUSAF)

■ Boschi (DUSAF e PIF)

■ Aree sterili

■ Reticolo idrico principale ai fini della polizia idraulica

■ Laghi

### Ambiti di valore paesistico

■ Ambiti di valore paesistico ambientale

■ Ambiti elevata naturalità art.17 PPR

■ Ambiti estrattivi

■ Viabilità locale

■ Viabilità primaria

■ Viabilità da potenziare a primaria

■ Viabilità principale

■ Viabilità da potenziare a principale

■ Viabilità principale (di progetto)

■ Viabilità secondaria

■ Viabilità da potenziare a secondaria

■ Viabilità secondaria (di progetto)

■ Metropolitana

■ Metropolitana in progetto

■ Linee ferroviarie metropolitane

■ Linee ferroviarie di progetto

■ AV/AC

■ Ferrovia storica

■ Interscambi tra rete della viabilità e sistemi di trasporto pubblico

■ Nodi logistici di livello sovra-provinciale; Nodi logistici di livello locale

● Stazioni Ferroviarie

● Nodo del trasporto pubblico

● Fermate metropolitana

● Aeroporti esistenti

■ Aree A- PTR Montichiari

■ Confini amministrativi comunali

