



Area della Pianificazione Socio-Economica e Territoriale  
Settore della Pianificazione Territoriale


# PIANO TERRITORIALE DI COORDINAMENTO PROVINCIALE della Provincia di Brescia

VARIANTE/AGGIORNAMENTO N. 9

TAV.5.1 : AMBITI DESTINATI ALL'ATTIVITA' AGRICOLA DI INTERESSE STRATEGICO


SEZIONE E

Scala 1:50.000

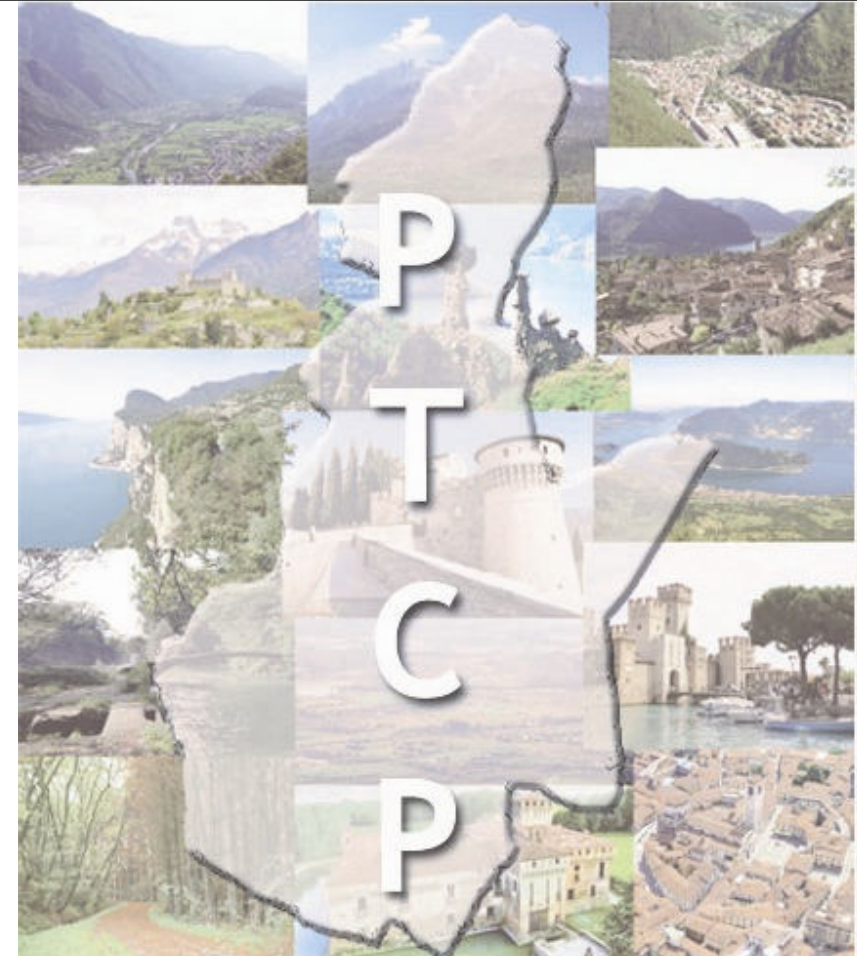

Delibera C.P. di adozione  
n° 45 del 29 novembre 2018

Delibera C.P. di approvazione

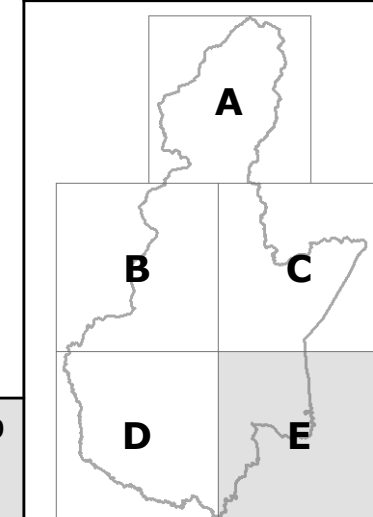

REVISIONE DELLA PIANIFICAZIONE PROVINCIALE VERSIONE 2.0  
In adeguamento alla Legge regionale n° 12/05,  
al Piano Territoriale Regionale (PTR) e al Piano Paesaggistico Regionale (PPR)

## AMBITI DESTINATI ALL'ATTIVITA' AGRICOLA DI INTERESSE STRATEGICO

- Ambiti destinati all'attività agricola di interesse strategico (AAS)
- Alpeggi
- Controdeduzione osservazione n° 345/2014/140/1
- Ambiti di valore ambientale-naturalistico**
  - Parchi nazionali
  - Parchi regionali
  - Parchi naturali
  - Corridoi ecologici primari altamente antropizzati in ambito montano
  - Corridoi ecologici primari a bassa/media antropizzazione in ambito pianiziale
  - Ecosistemi acquatici (DUSAF)
  - Boschi (DUSAF e PIF)
  - Aree sterili
  - Reticolo idrico principale ai fini della polizia idraulica
  - Laghi
- Ambiti di valore paesistico**
  - Ambiti di valore paesistico ambientale
  - Ambiti elevata naturalità art.17 PPR
- Ambiti estrattivi
- Viabilità locale
- Viabilità primaria
- Viabilità da potenziare a primaria
- Viabilità principale
- Viabilità da potenziare a principale
- Viabilità principale (di progetto)
- Viabilità secondaria
- Viabilità da potenziare a secondaria
- Viabilità secondaria (di progetto)
- Metropolitana
- Metropolitana in progetto
- Linee ferroviarie metropolitane
- Linee ferroviarie di progetto
- AV/AC
- Ferrovia storica
- Interscambi tra rete della viabilità e sistemi di trasporto pubblico
- Nodi logistici di livello sovra-provinciale; Nodi logistici di livello locale
- Stazioni Ferroviarie
- Nodo del trasporto pubblico
- Fermate metropolitana
- Aeroporti esistenti
- Aree A- PTR Montichiari
- Confini amministrativi comunali

