



Area della Pianificazione Socio-Economica e Territoriale
Settore della Pianificazione Territoriale

PIANO TERRITORIALE DI COORDINAMENTO PROVINCIALE della Provincia di Brescia

VARIANTE/AGGIORNAMENTO N. 9



TAV.5.2 : AMBITI DESTINATI ALL'ATTIVITA' AGRICOLA DI INTERESSE STRATEGICO

SEZIONE M

Scala 1:25.000

Delibera C.P. di adozione n. 45 del 22 novembre 2018

Delibera C.P. di approvazione

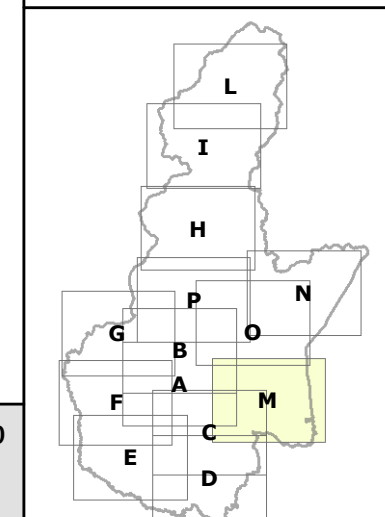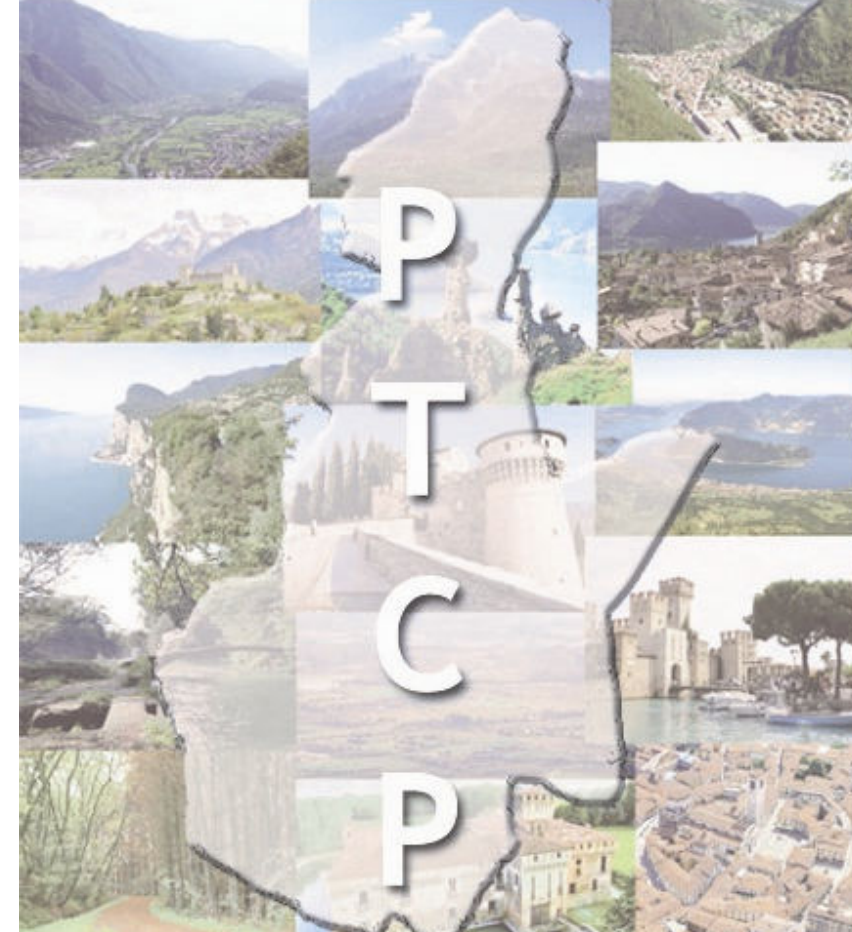

REVISIONE DELLA PIANIFICAZIONE PROVINCIALE in adempimento alla Legge regionale n. 12/05, al Piano Territoriale Regionale (PTR) e al Piano Paesaggistico Regionale (PPR)

VERSIONE 2.0

AMBITI DESTINATI ALL'ATTIVITA' AGRICOLA DI INTERESSE STRATEGICO

- Ambiti destinati all'attività agricola di interesse strategico (AAS)
- Alpeggi
- Controdeduzione osservazione n. 345/2014/140/1
- Ambiti di valore ambientale-naturalistico**
 - Parchi nazionali
 - Parchi regionali
 - Parchi naturali
 - Corridoi ecologici primari altamente antropizzati in ambito montano
 - Corridoi ecologici primari a bassa/media antropizzazione in ambito pianiziale
 - Ecosistemi acquatici (DUSAF)
 - Boschi (DUSAF e PIF)
 - Aree sterili
 - Reticolo idrico principale ai fini della polizia idraulica
 - Laghi
- Ambiti di valore paesistico**
 - Ambiti di valore paesistico ambientale
 - Ambiti elevata naturalità art.17 PPR
- Ambiti estrattivi
- Viabilità locale
- Viabilità primaria
- Viabilità da potenziare a primaria
- Viabilità principale
- Viabilità da potenziare a principale
- Viabilità principale (di progetto)
- Viabilità secondaria
- Viabilità da potenziare a secondaria
- Viabilità secondaria (di progetto)
- Metropolitana
- Metropolitana in progetto
- Linee ferroviarie metropolitane
- Linee ferroviarie di progetto
- AV/AC
- Ferrovia storica
- Interscambi tra rete della viabilità e sistemi di trasporto pubblico
- Nodi logistici di livello sovra-provinciale; Nodi logistici di livello locale
- Stazioni Ferroviarie
- Nodo del trasporto pubblico
- Fermate metropolitana
- Aeroporti esistenti
- Aree A- PTR Montichiari
- Confini amministrativi comunali

