



Area della Pianificazione Socio-Economica e Territoriale
Settore della Pianificazione Territoriale

PIANO TERRITORIALE DI COORDINAMENTO PROVINCIALE della Provincia di Brescia

VARIANTE/AGGIORNAMENTO N. 10

TAV.5.2 : AMBITI DESTINATI ALL'ATTIVITA' AGRICOLA DI INTERESSE STRATEGICO



SEZIONE A

Scala 1:25.000

Delibera C.P. di adozione

n. 1 del 1 febbraio 2019

Delibera C.P. di approvazione

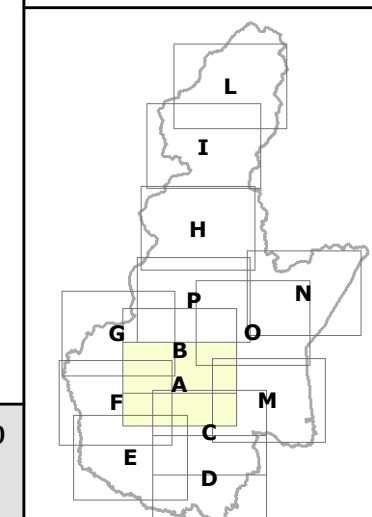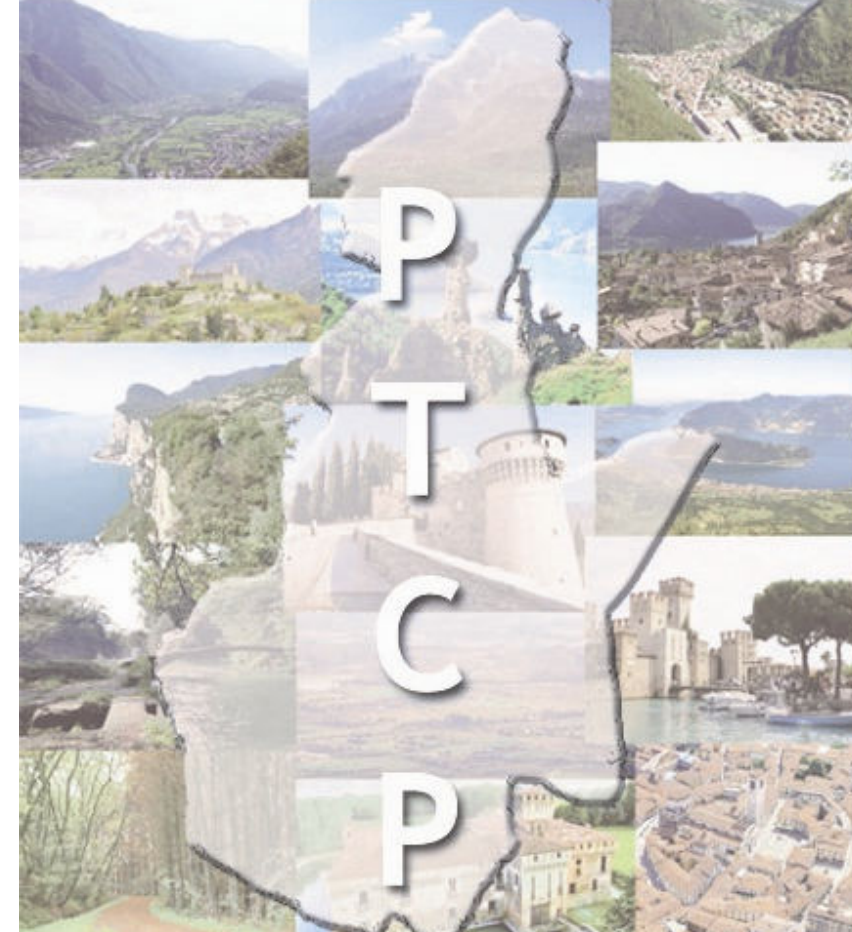

REVISIONE DELLA PIANIFICAZIONE PROVINCIALE
in adeguamento alla Legge regionale n. 12/05,
al Piano Territoriale Regionale (PTR) e al Piano Paesaggistico Regionale (PPR)

VERSIONE 2.0

AMBITI DESTINATI ALL'ATTIVITA' AGRICOLA DI INTERESSE STRATEGICO

- Ambiti destinati all'attività agricola di interesse strategico (AAS)
- Alpeggi
- Controdeduzione osservazione n° 345/2014/140/1
- Ambiti di valore ambientale-naturalistico**
 - Parchi nazionali
 - Parchi regionali
 - Parchi naturali
 - Corridoi ecologici primari altamente antropizzati in ambito montano
 - Corridoi ecologici primari a bassa/media antropizzazione in ambito pianiziale
 - Ecosistemi acquatici (DUSAF)
 - Boschi (DUSAF e PIF)
 - Aree sterili
 - Reticolo idrico principale ai fini della polizia idraulica
 - Laghi
- Ambiti di valore paesistico**
 - Ambiti di valore paesistico ambientale
 - Ambiti elevata naturalità art.17 PPR
- Ambiti estrattivi**
- Viabilità**
 - Viabilità locale
 - Viabilità primaria
 - Viabilità da potenziare a primaria
 - Viabilità principale
 - Viabilità da potenziare a principale
 - Viabilità principale (di progetto)
 - Viabilità secondaria
 - Viabilità da potenziare a secondaria
 - Viabilità secondaria (di progetto)
 - Metropolitana
 - Metropolitana in progetto
 - Linee ferroviarie metropolitane
 - Linee ferroviarie di progetto
 - AV/AC
 - Ferrovia storica
- Interscambi tra rete della viabilità e sistemi di trasporto pubblico**
- Nodi logistici di livello sovra-provinciale; Nodi logistici di livello locale**
- Stazioni Ferroviarie**
- Nodo del trasporto pubblico**
- Fermate metropolitana**
- Aeroporti esistenti**
- Aree A- PTR Montichiari**
- Confini amministrativi comunali**

