




PIANTA PIANO RIALZATO

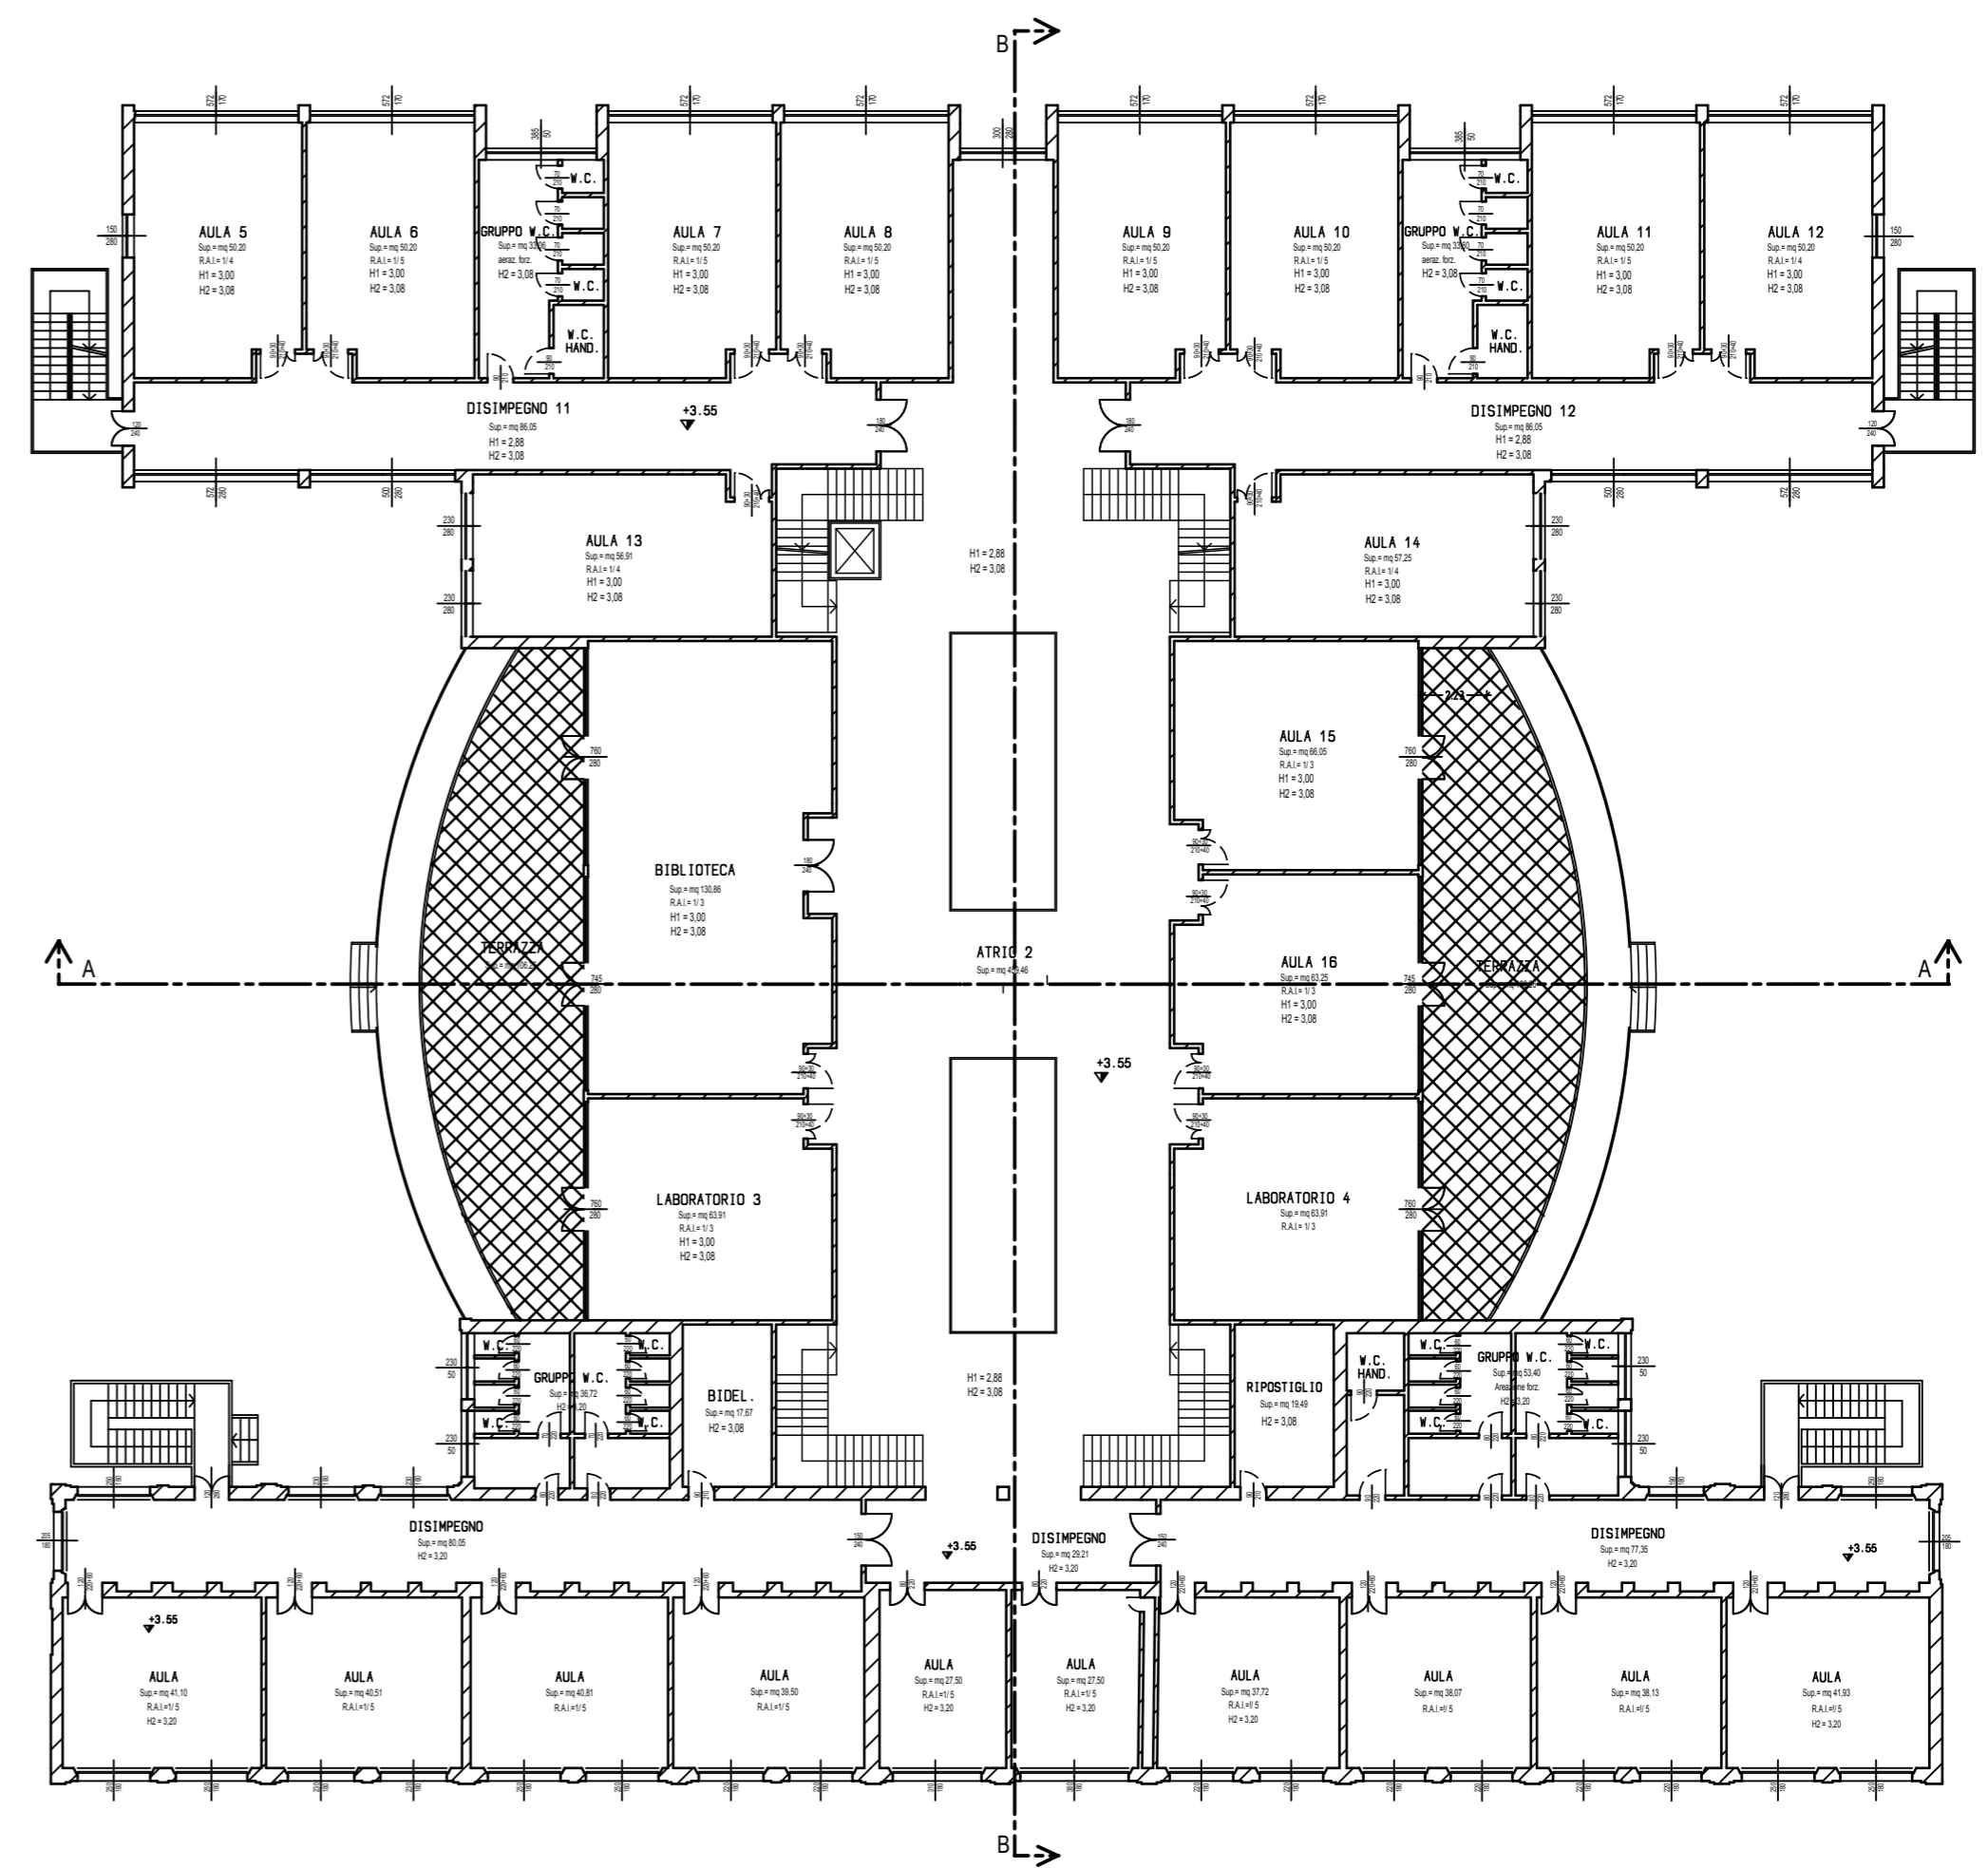

PIANTA PIANO PRIMO

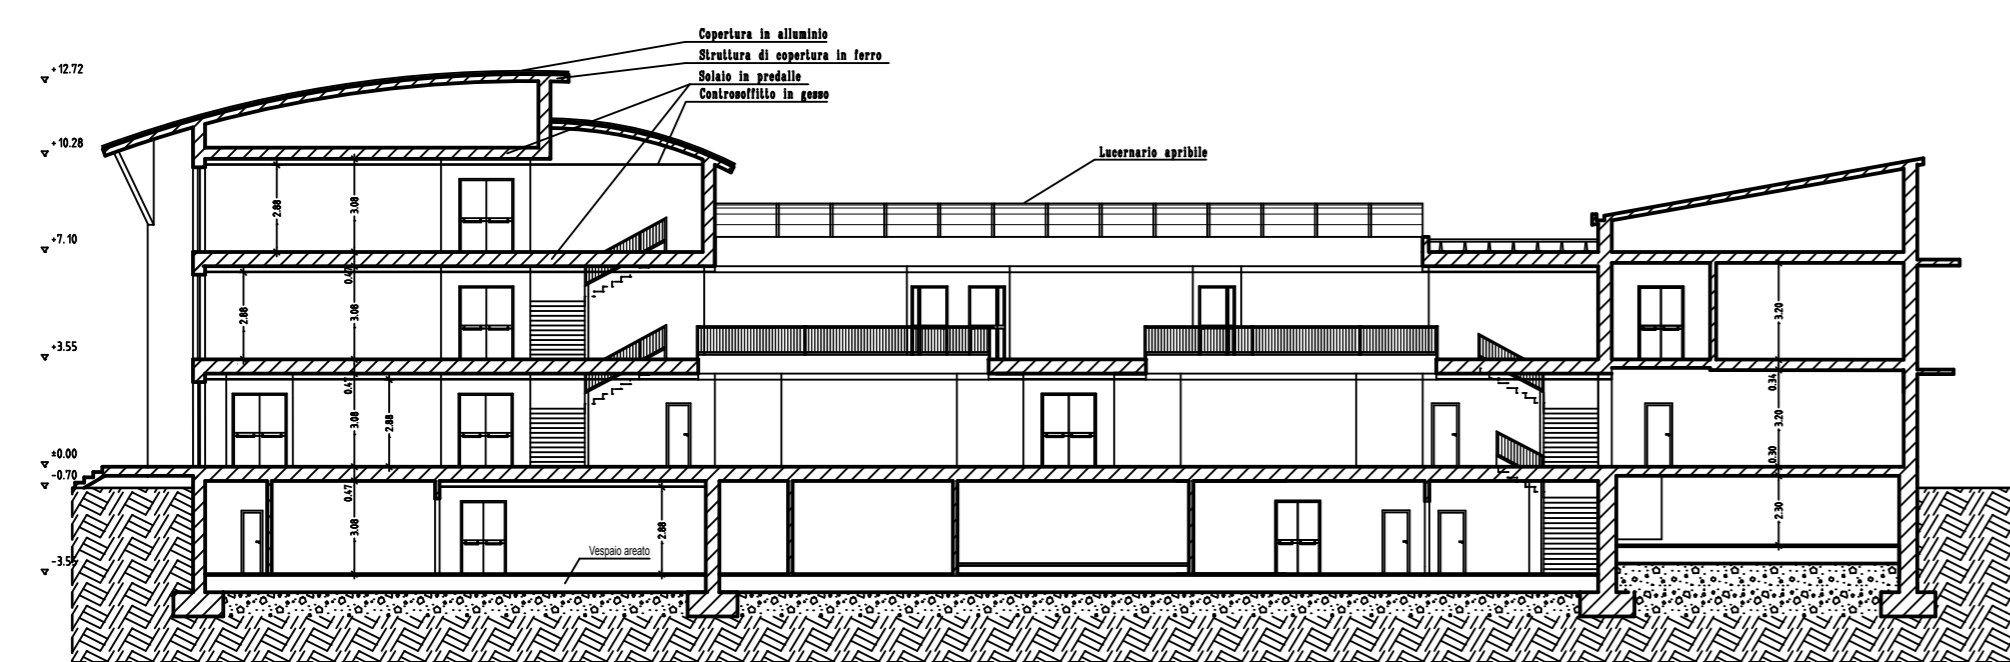

PIANTA PIANO PRIMO

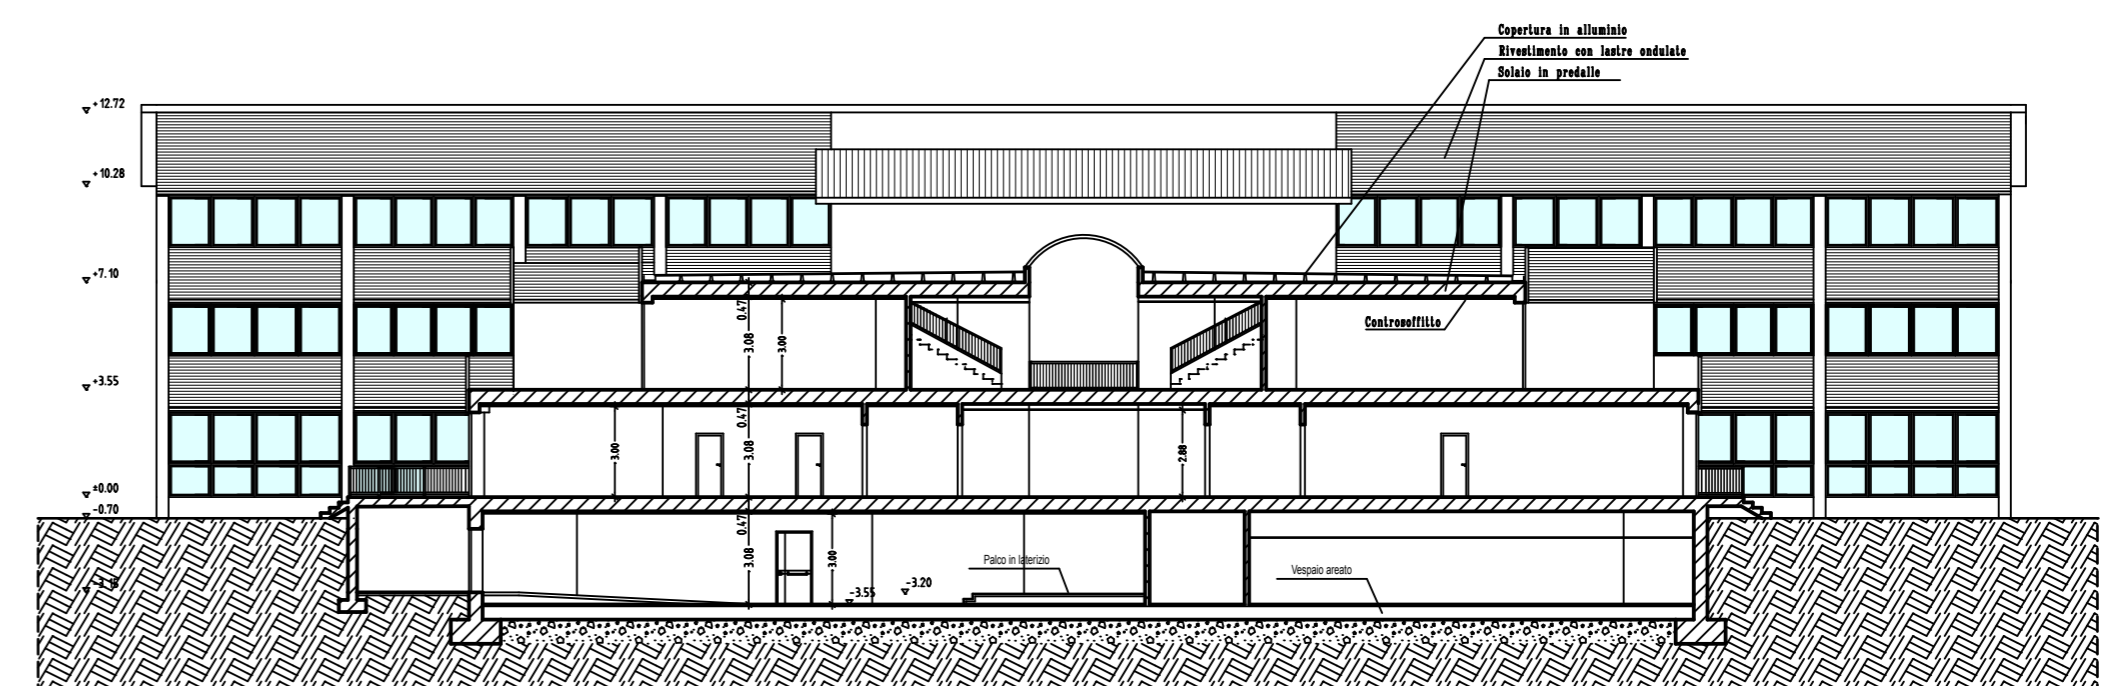

PIANTA PIANO PRIMO