




PLANIMETRIA GENERALE

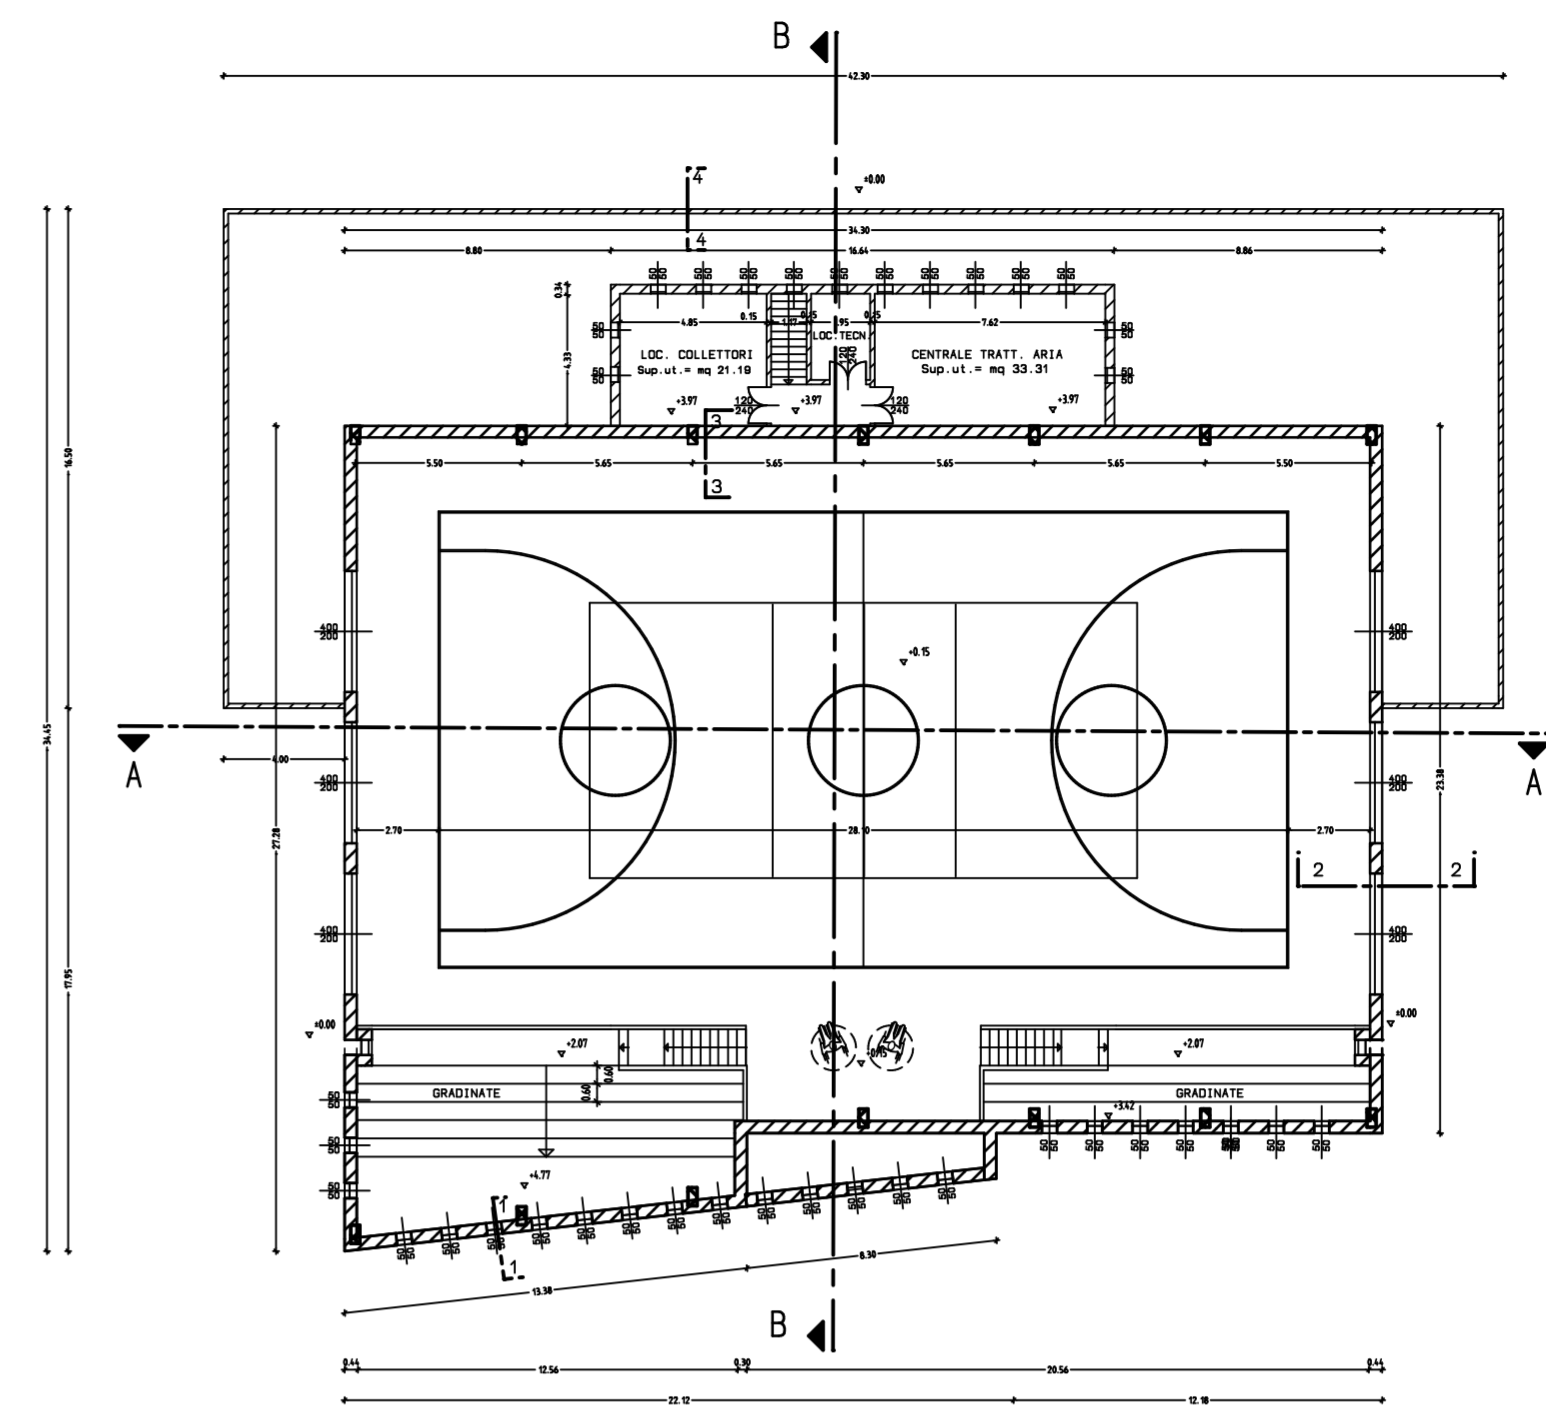


PIANTA A QUOTA 5.90

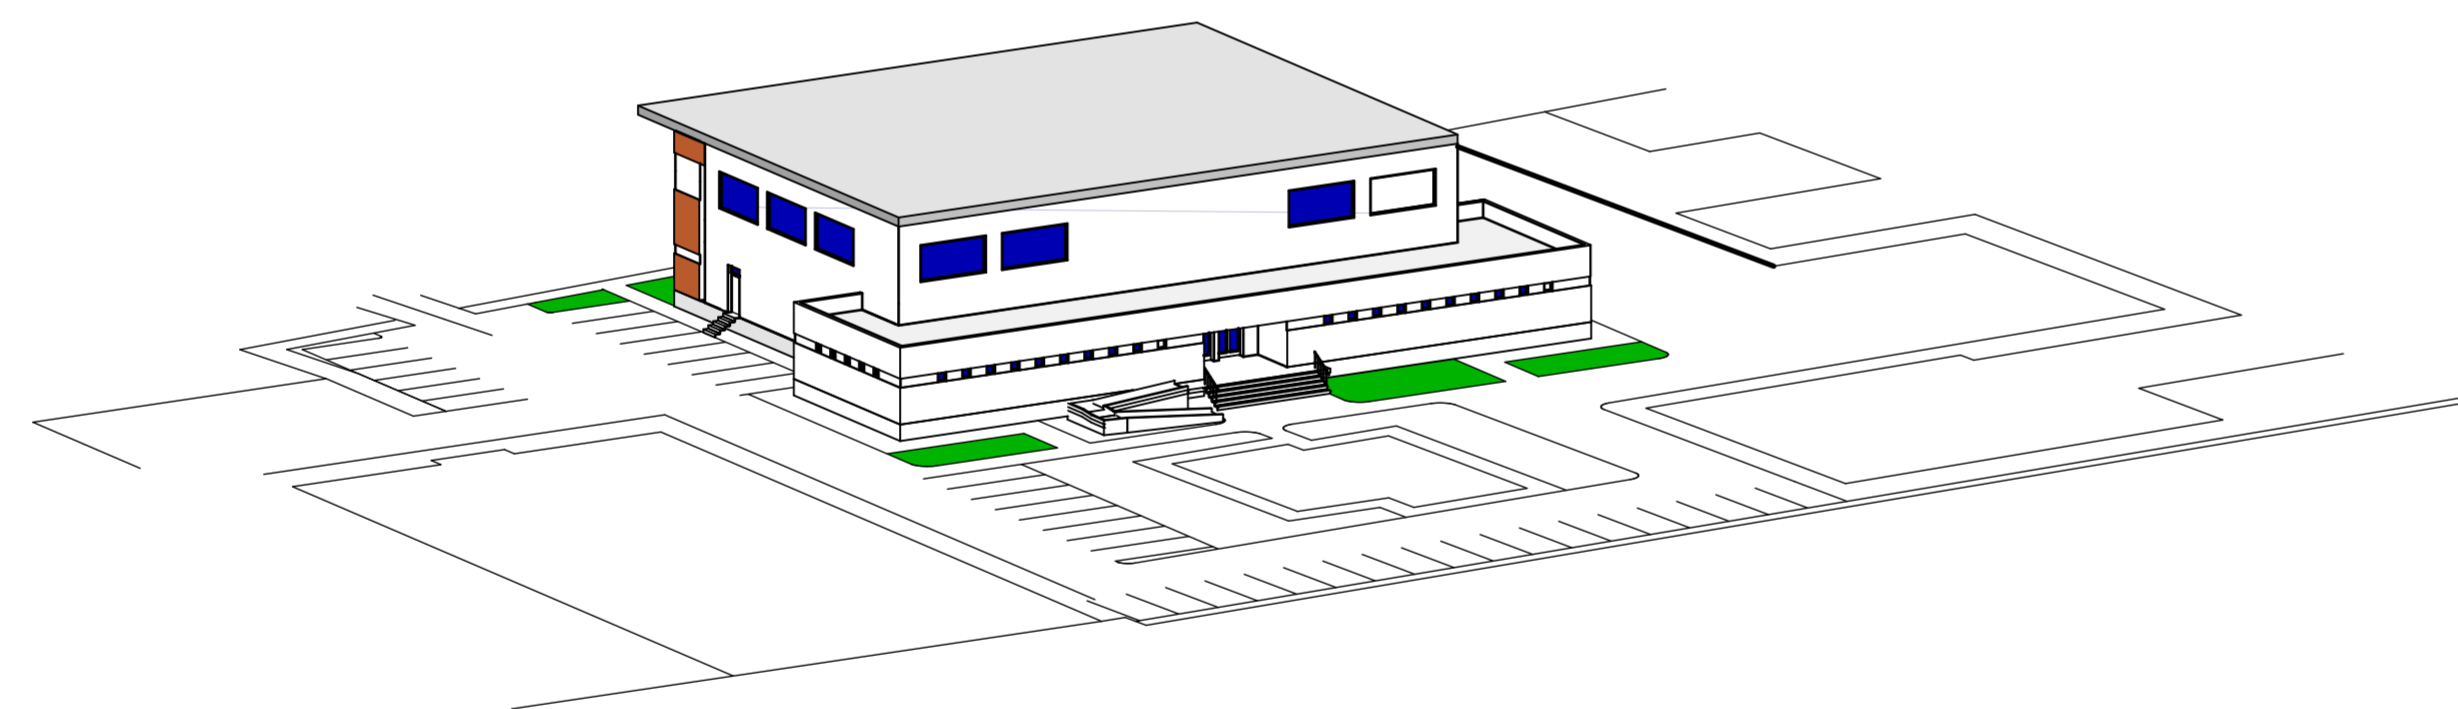


VISTA DA VIA MARCONI

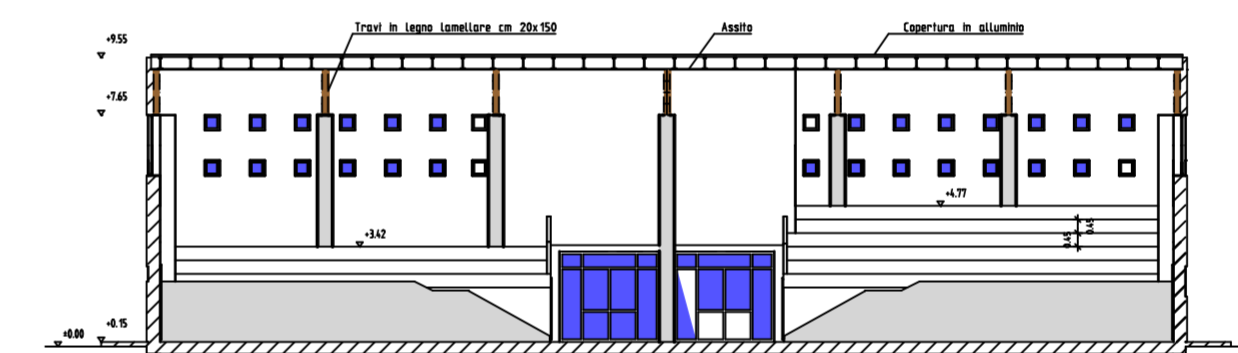


SEZIONE A-A

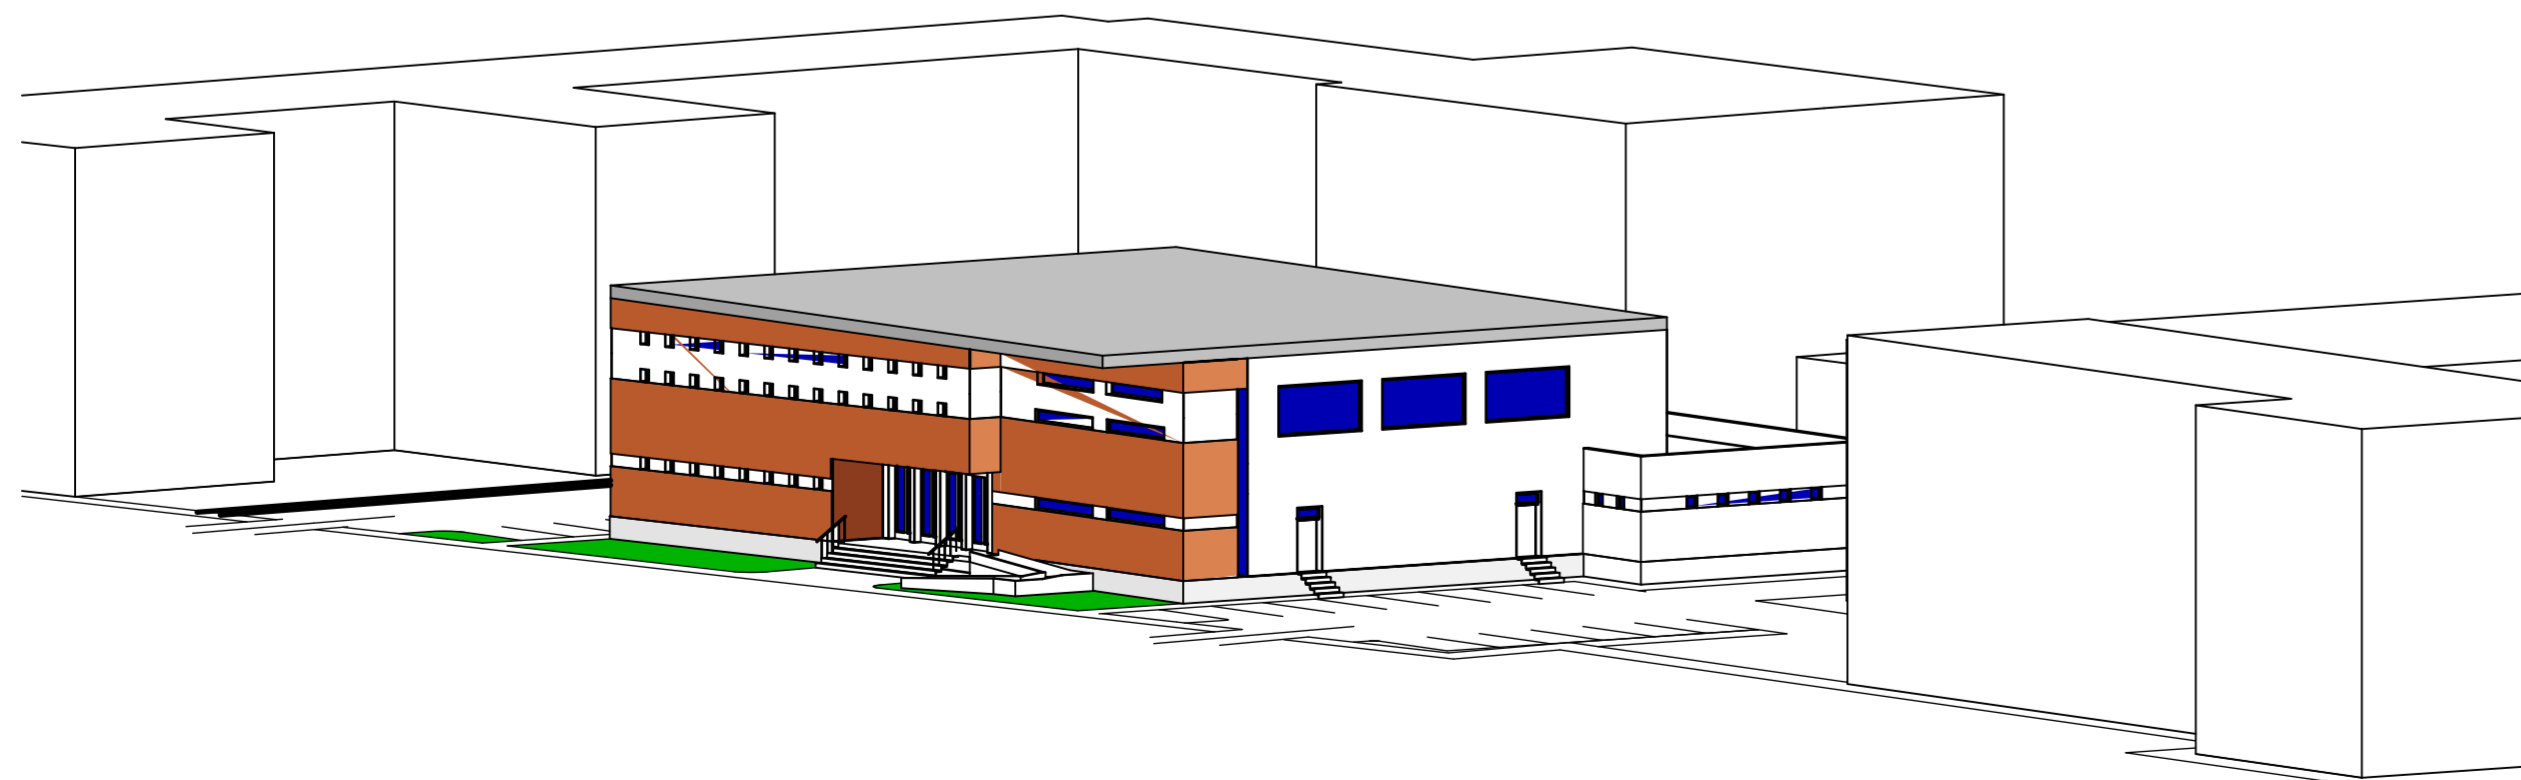

VISTA DA VIA REPUBBLICA

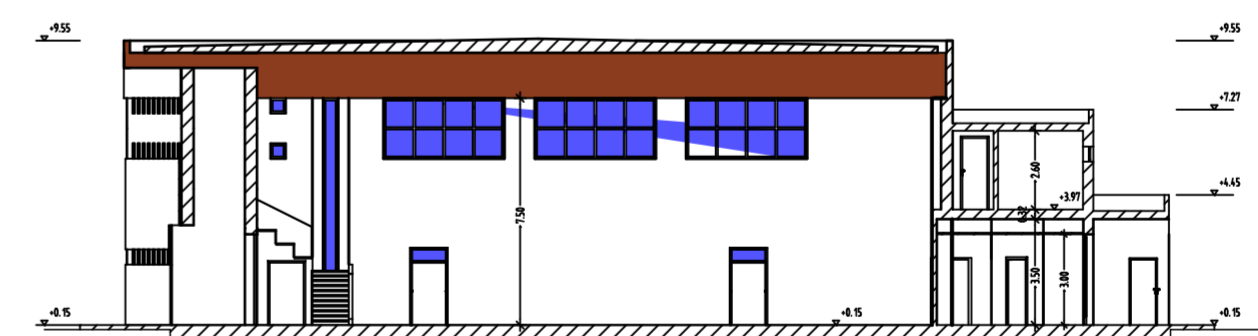

SEZIONE B-B

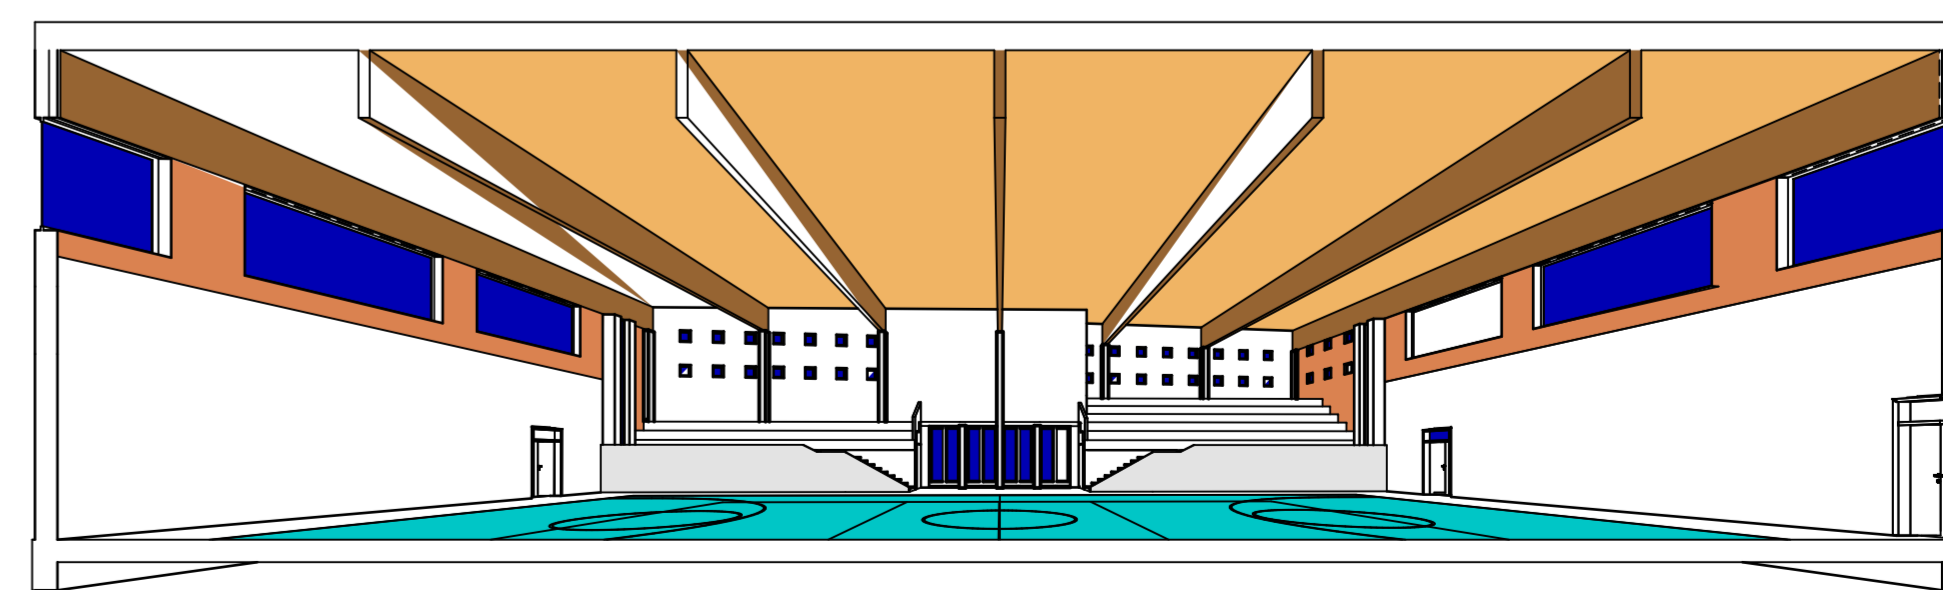

PROSPETTIVA INTERNA