




PLANIMETRIA GENERALE

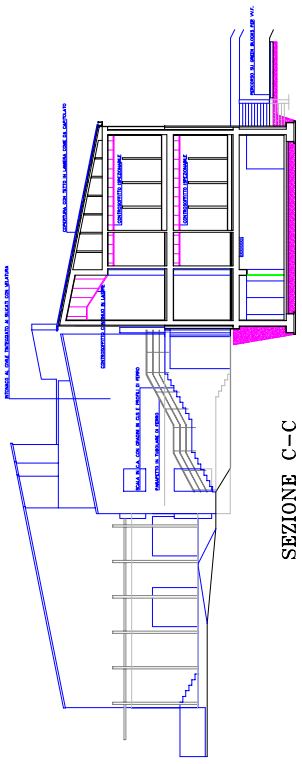

SEZIONE C-C

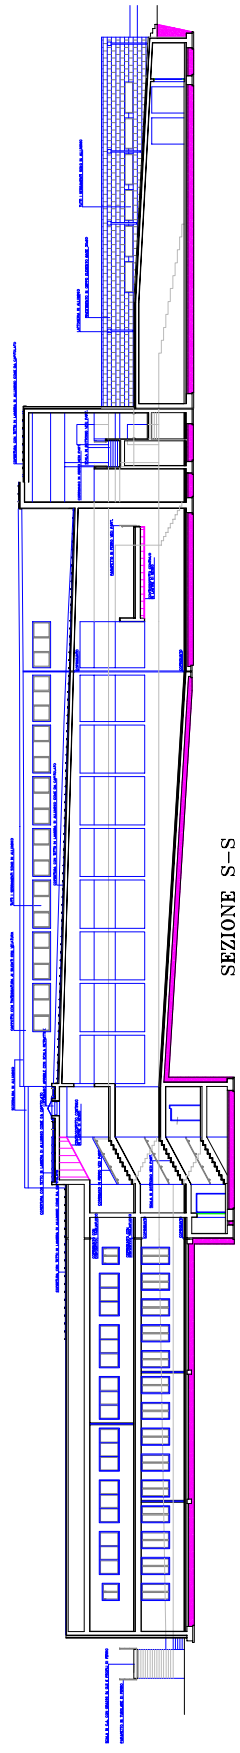

SEZIONE S-S

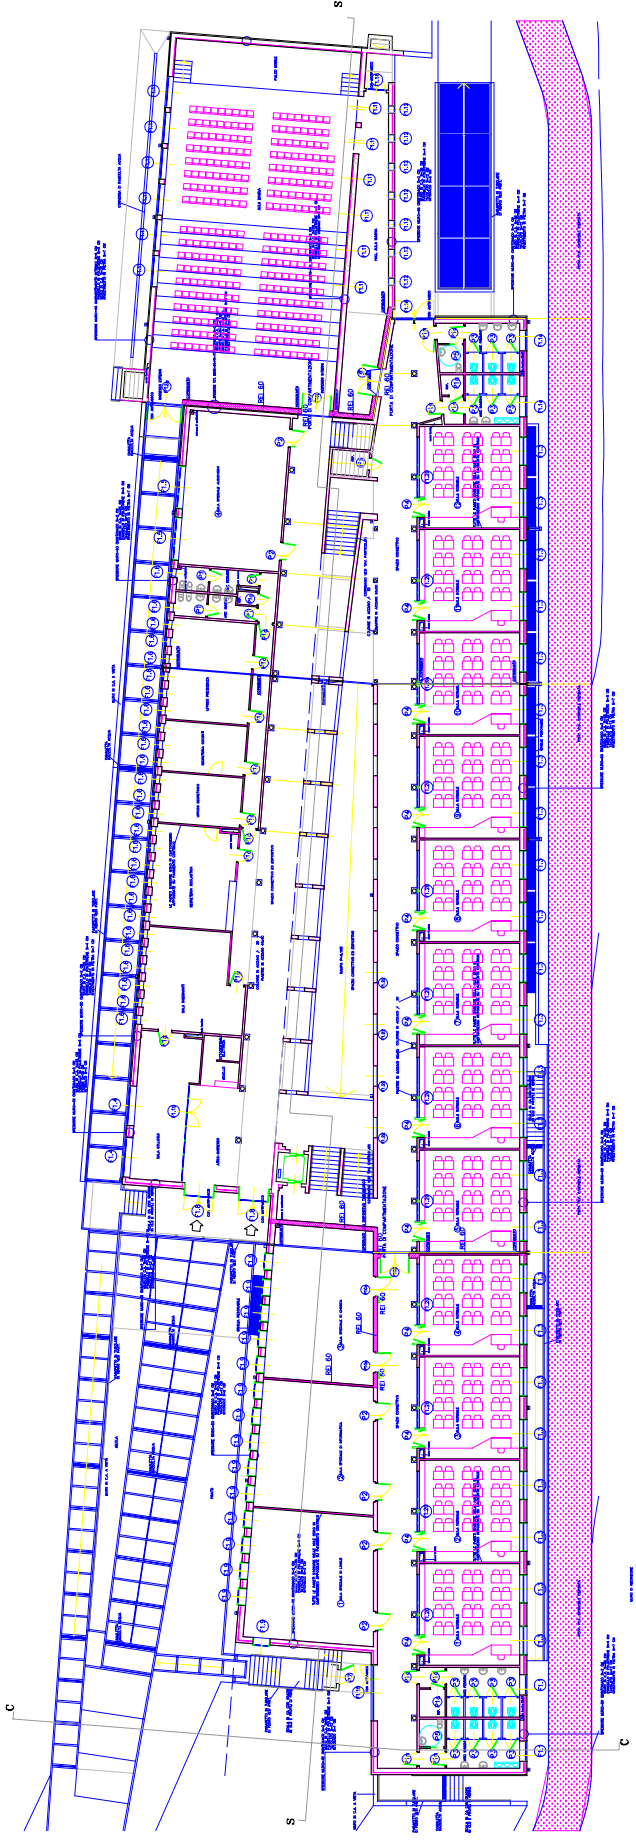

PIANTA PIANO TERRA EDIFICIO LICEO

COSTRUZIONE NUOVA SEDE LICEO SCIENTIFICO IN COMUNE DI SALO': CORPO LICEO