






PLANIMETRIA GENERALE

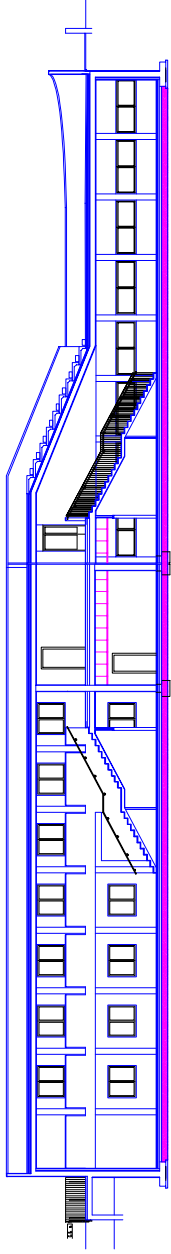

SEZIONE B-B

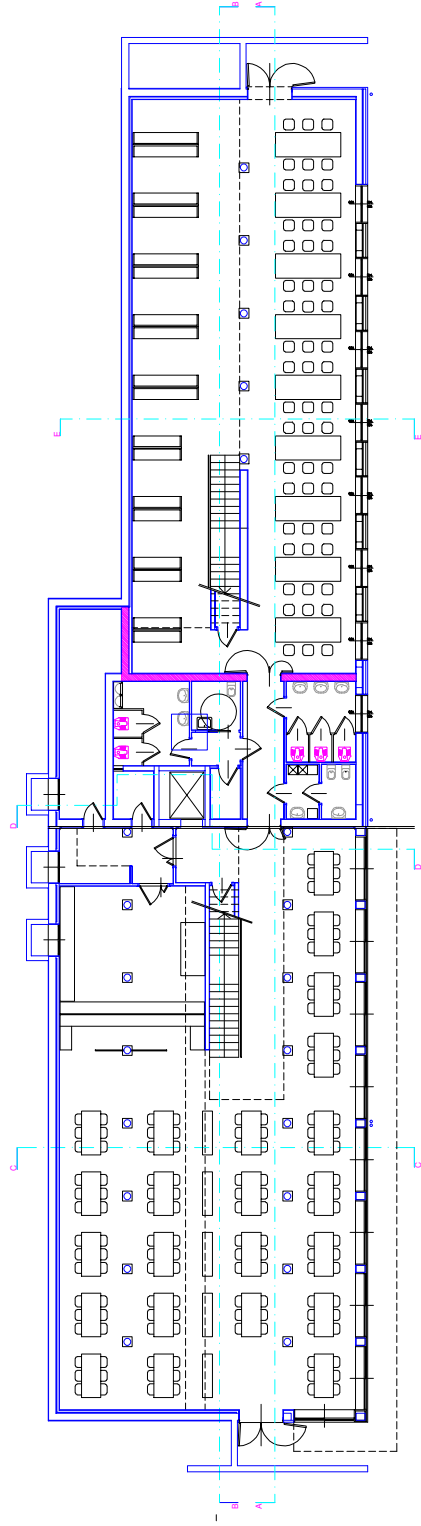

PIANTA PIANO TERRA

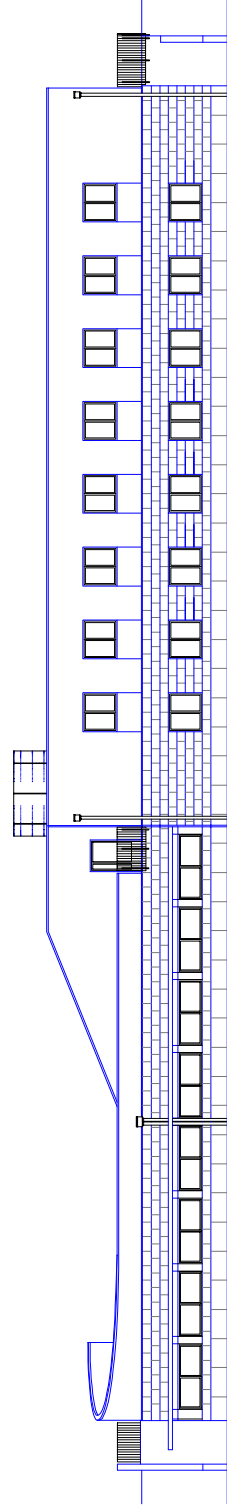

PROSPETTO EST