




Area del Territorio  
Settore della Pianificazione Territoriale

# PIANO TERRITORIALE DI COORDINAMENTO PROVINCIALE della Provincia di Brescia

VARIANTE/AGGIORNAMENTO N. 19


TAV.5.1 : AMBITI DESTINATI ALL'ATTIVITA' AGRICOLA DI INTERESSE STRATEGICO

SEZIONE E  
Scala 1:50.000

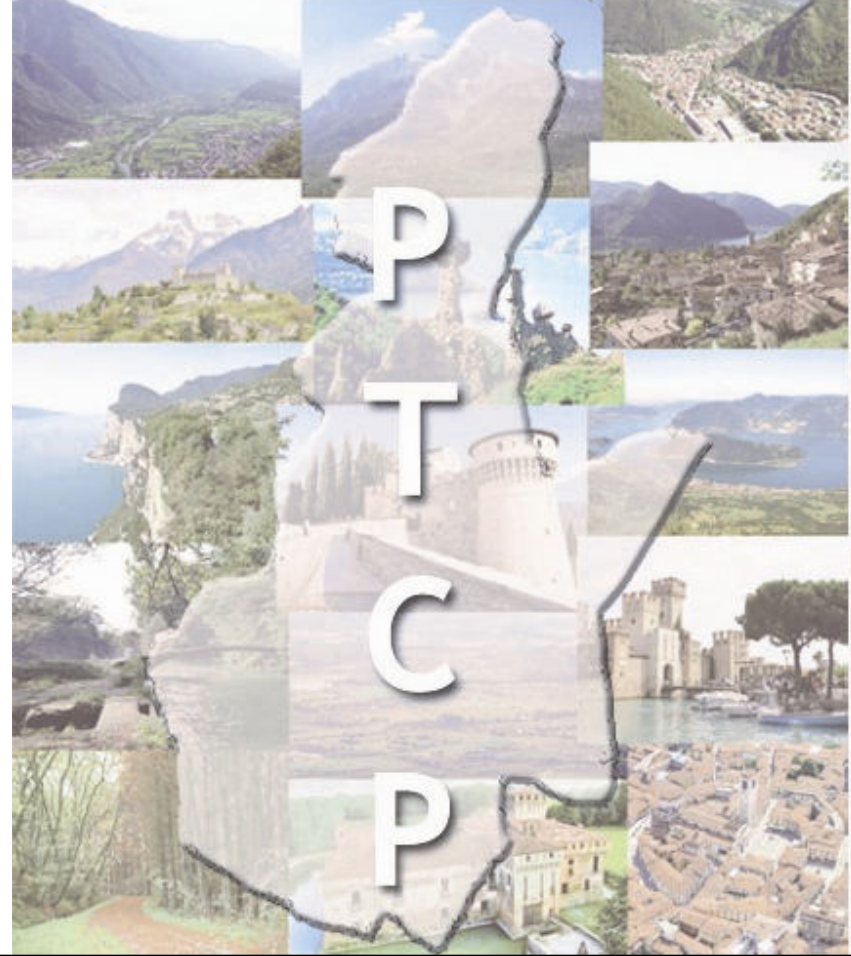

Delibera C. P. di adozione  
n° 36 del 30 novembre 2020

Delibera C. P. di approvazione

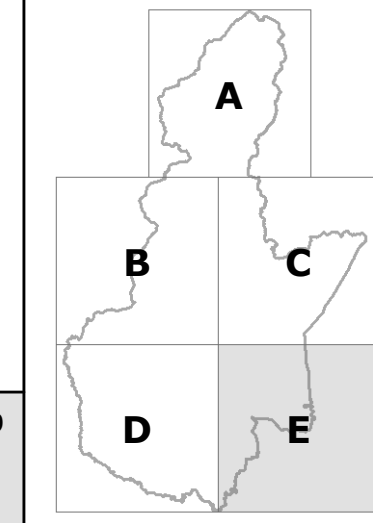

REVISIONE DELLA PIANIFICAZIONE PROVINCIALE VERSIONE 2.0  
In adeguamento alla Legge regionale n° 12/05,  
al Piano Territoriale Regionale (PTR) e al Piano Paesaggistico Regionale (PPR)

- AMBITI DESTINATI ALL'ATTIVITA' AGRICOLA DI INTERESSE STRATEGICO**
- Ambiti destinati all'attività agricola di interesse strategico (AAS)
  - Alpeggi
  - Controdeduzione osservazione n° 345/2014/140/1
- Ambiti di valore ambientale-naturalistico**
- Parchi nazionali
  - Parchi regionali
  - Parchi naturali
  - Corridoi ecologici primari altamente antropizzati in ambito montano
  - Corridoi ecologici primari a bassa/media antropizzazione in ambito pianiziale
  - Ecosistemi acquatici (DUSAF)
  - Boschi (DUSAF e PIF)
  - Aree sterili
  - Reticolo idrico principale ai fini della potizia idraulica
  - Laghi
- Ambiti di valore paesistico**
- Ambiti di valore paesistico ambientale
  - Ambiti elevata naturalità art.17 PPR
- Altri simboli:**
- Ambiti estrattivi
  - Viabilità locale
  - Viabilità primaria
  - Viabilità da potenziare a primaria
  - Viabilità principale
  - Viabilità da potenziare a principale
  - Viabilità principale (di progetto)
  - Viabilità secondaria
  - Viabilità da potenziare a secondaria
  - Viabilità secondaria (di progetto)
  - Metropolitana
  - Metropolitana in progetto
  - Linee ferroviarie metropolitane
  - Linee ferroviarie di progetto
  - AV/AC
  - Ferrovia storica
  - Interscambi tra rete della viabilità e sistemi di trasporto pubblico
  - Nodi logistici di livello sovra-provinciale; Nodi logistici di livello locale
  - Stazioni Ferroviarie
  - Nodo del trasporto pubblico
  - Fermate metropolitana
  - Aeroporti esistenti
  - Areale A- PTR Montichiari
  - Confini amministrativi comunali

