

PIANO TERRITORIALE DI COORDINAMENTO PROVINCIALE

 della Provincia di Brescia

VARIANTE/AGGIORNAMENTO N. 19



TAV.5.2 : AMBITI DESTINATI ALL'ATTIVITA' AGRICOLA DI INTERESSE STRATEGICO

SEZIONE M

Scala 1:25.000

Delibera C.P. di adozione n. 36 del 30 novembre 2009

Delibera C.P. di approvazione

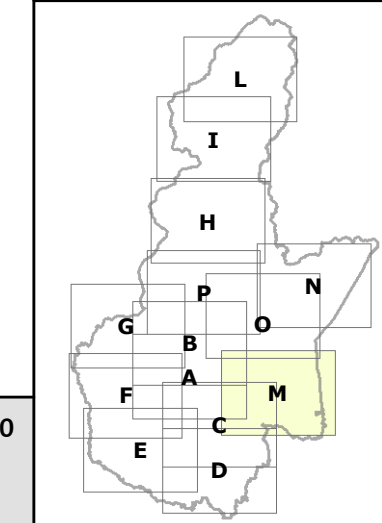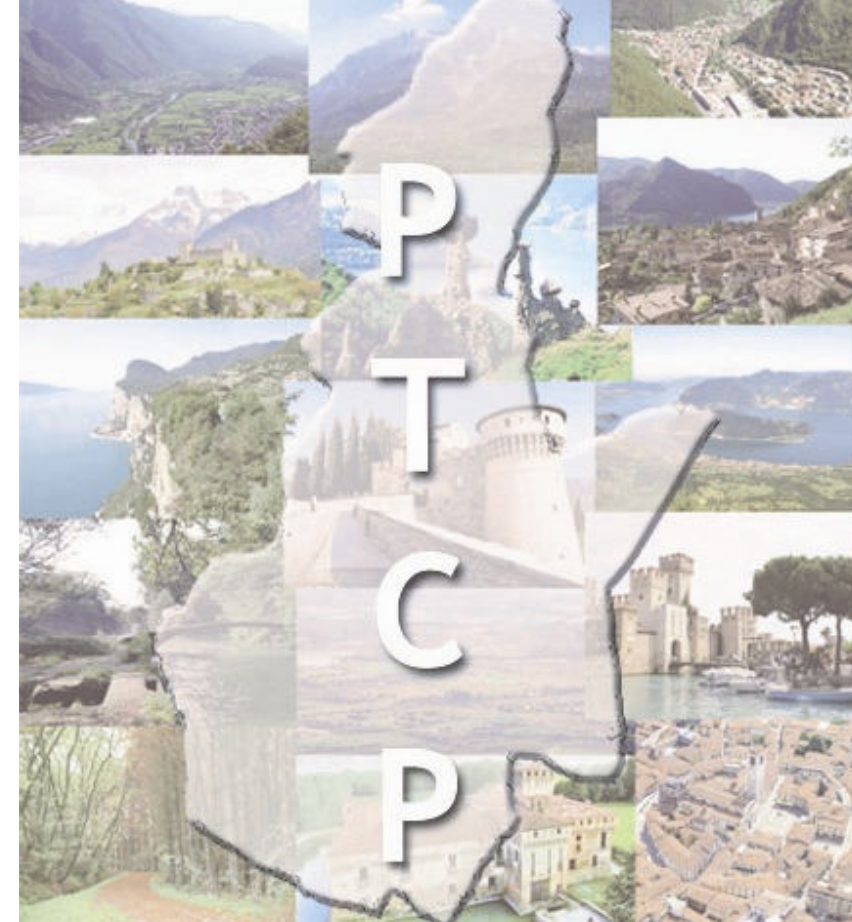

REVISIONE DELLA PIANIFICAZIONE PROVINCIALE

In adeguamento alla Legge regionale n. 12/05, al Piano Territoriale Regionale (PTR) e al Piano Paesaggistico Regionale (PPR)

VERSIONE 2.0

AMBITI DESTINATI ALL'ATTIVITA' AGRICOLA DI INTERESSE STRATEGICO

- Ambiti destinati all'attività agricola di interesse strategico (AAS)
- Alpeggi
- Controdeduzione osservazione n. 345/2014/140/1
- Ambiti di valore ambientale-naturalistico**
- Parchi nazionali
- PLIS
- Parchi regionali
- Riserve naturali
- Parchi naturali
- Sic
- ZPS
- Corridoi ecologici primari altamente antropizzati in ambito montano
- Corridoi ecologici primari a bassa/media antropizzazione in ambito pianiziale
- Ecosistemi acquatici (DUSAF)
- Boschi (DUSAF e PIF)
- Aree sterili
- Reticolo idrico principale ai fini della politica idraulica
- Laghi
- Ambiti di valore paesistico**
- Ambiti di valore paesistico ambientale
- Ambiti elevata naturalità art.17 PPR
- Ambiti estrattivi
- Viabilità locale
- Viabilità primaria
- Viabilità da potenziare a primaria
- Viabilità principale
- Viabilità da potenziare a principale
- Viabilità principale (di progetto)
- Viabilità secondaria
- Viabilità da potenziare a secondaria
- Viabilità secondaria (di progetto)
- Metropolitana
- Metropolitana in progetto
- Linee ferroviarie metropolitane
- Linee ferroviarie di progetto
- AV/AC
- Ferrovia storica
- Interscambi tra rete della viabilità e sistemi di trasporto pubblico
- Nodi logistici di livello sovra-provinciale; Nodi logistici di livello locale
- Stazioni Ferroviarie
- Nodo del trasporto pubblico
- Fermate metropolitana
- Aeroporti esistenti
- Aree A- PTR Montichiari
- Confini amministrativi comunali

