

PROVINCIA DI BRESCIA



AREA TECNICA

SETTORE GESTIONE E MANUTENZIONE STRADE


**SCHEMA DEGLI INNESTI SU STRADE PROVINCIALI
LOCALI EXTRAURBANE CON $V < 50$ km/h
PER DISTRIBUTORI DI CARBURANTI**

SCHEMA 4

SCALA 1:200

COLLABORATORE
Ing. Roberto Tiboni

IL DIRETTORE DEL SETTORE
GESTIONE E MANUTENZIONE STRADE
Dott. Ing. Ennio Ferri

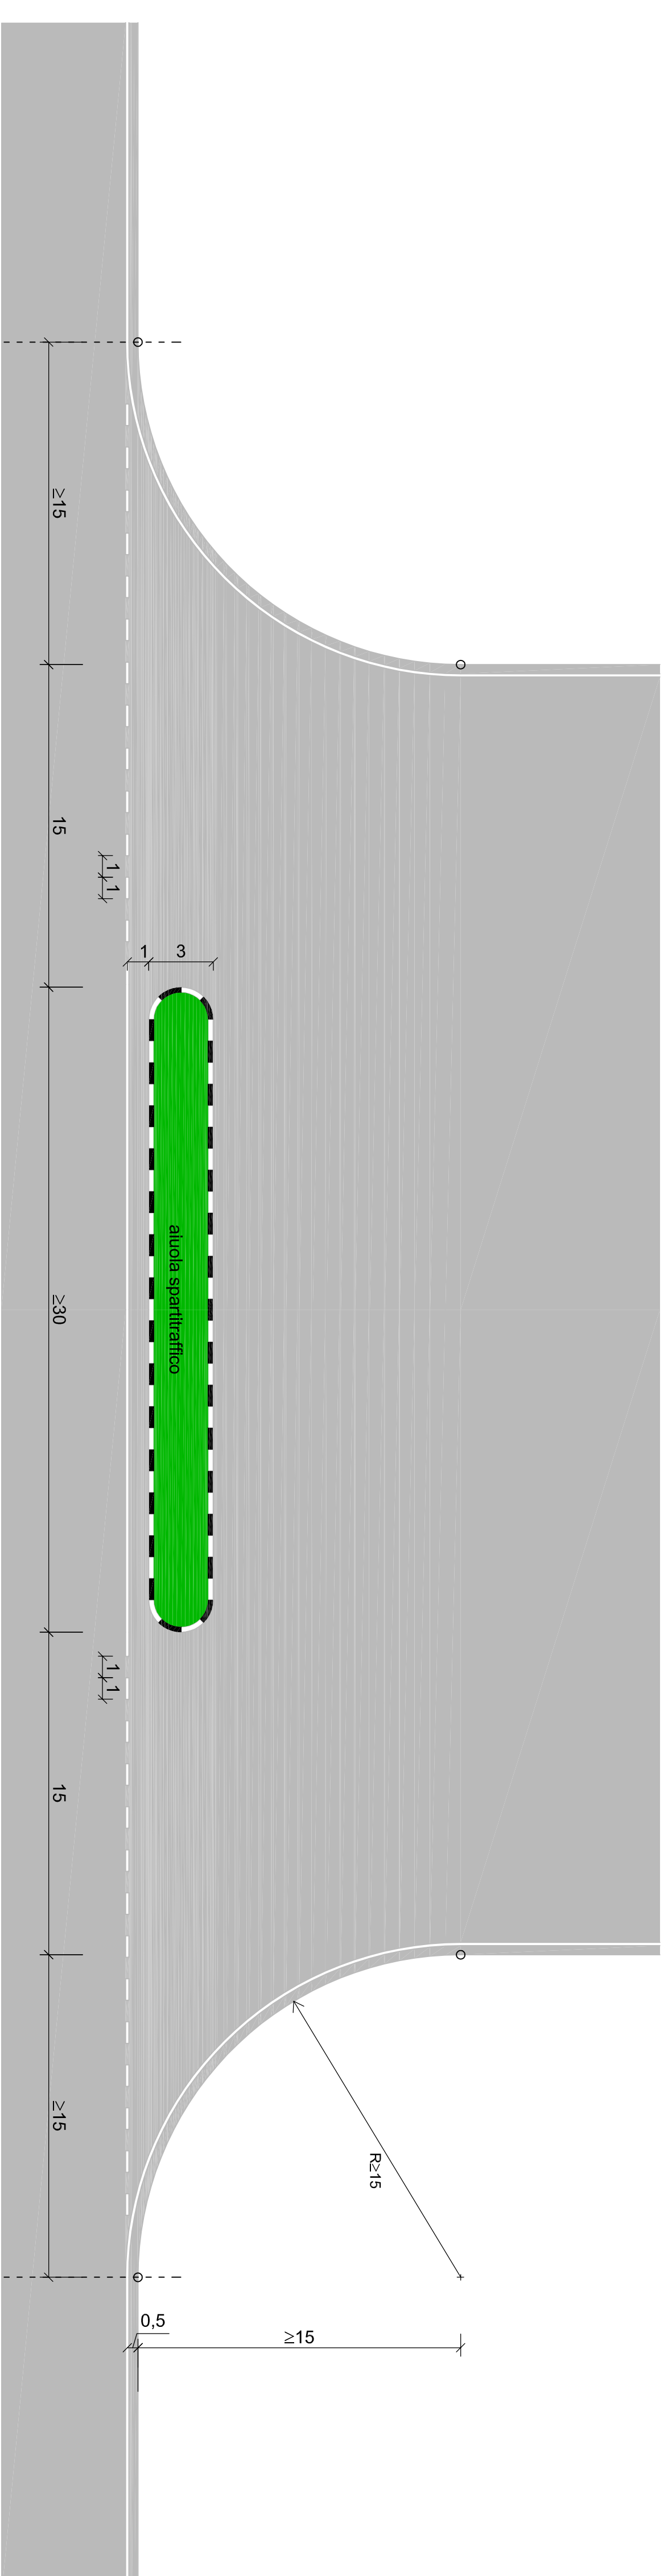

limite da considerare per la
distanza minima di 30 m
dall'area di intersezione che
segue il distributore di
carburanti

limite da considerare per la
distanza minima di 30 m
dall'area di intersezione che
precede il distributore di
carburanti