


RENDER DI PROGETTO - VISTA A (CORTE INTERNA)



RENDER DI PROGETTO VISTA C
PIANO TERRA (LATO STRADA)



PLANIMETRIA scala 1:1000

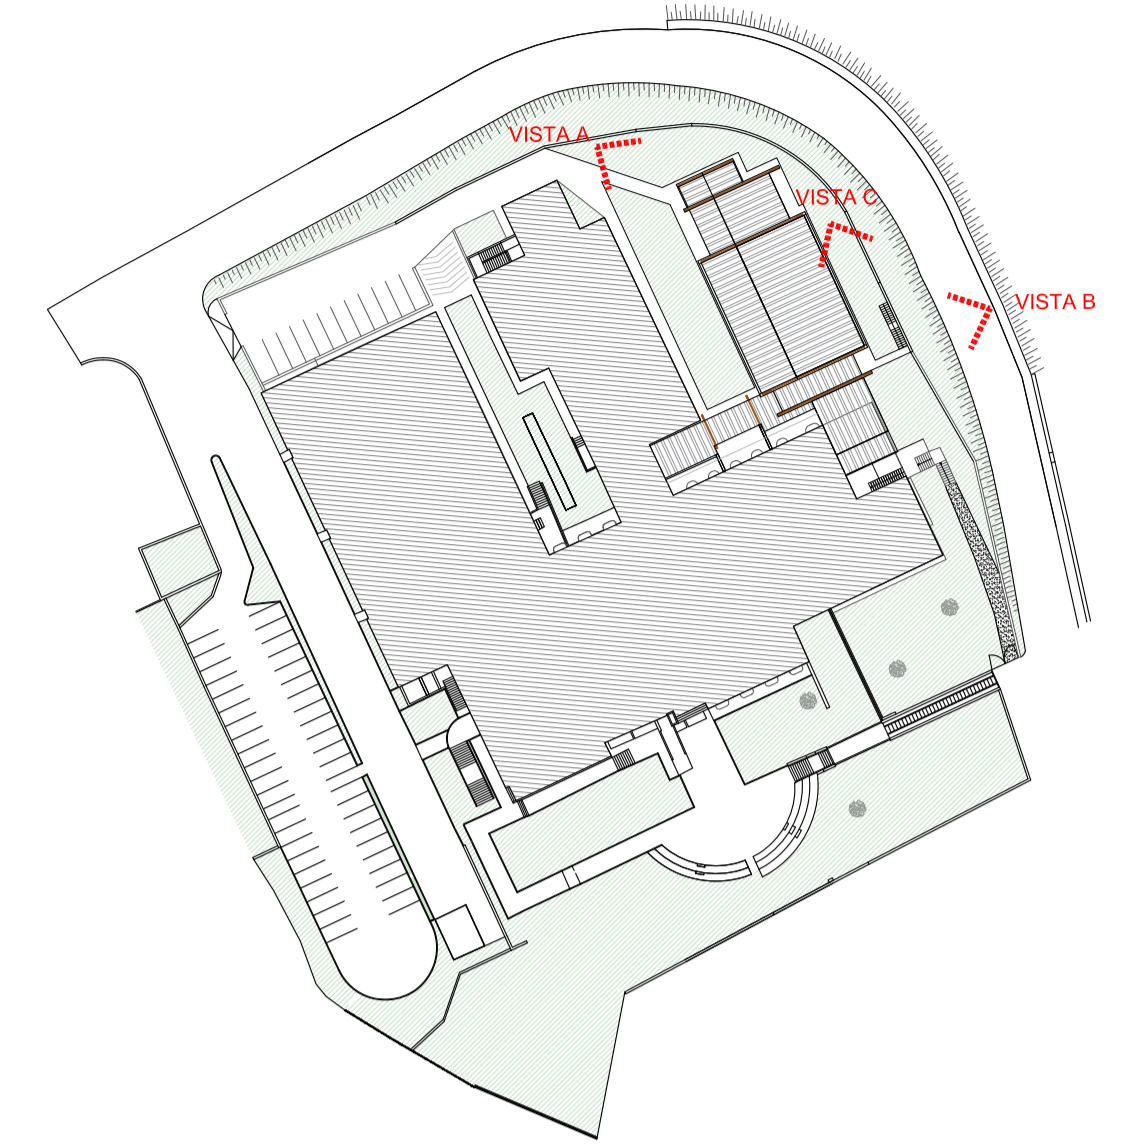

RENDER DI PROGETTO - VISTA B (VIA FOLGORE)

PROVINCIA DI BRESCIA
SETTORE DELL'EDILIZIA SCOLASTICA
E DIREZIONALE

AREA DEL
TERRITORIO



Intervento:

**LAVORI DI AMPLIAMENTO I.I.S. "C. GOLGI"
IN COMUNE DI BRENO (BS)**

PROGETTO ESECUTIVO

Oggetto:

STATO DI PROGETTO - RENDERING ESTERNI

Scala: ---

Numero: E.T.310.20

Il Direttore del Settore dell'Edilizia Scolastica e Direzionale

Dott. Arch. Giovan Maria Mazzoli

R.U.P.:

Dott. Arch. Daniela Massarelli

Direttore Lavori:

Progettista Architettonico

Arch. Luca Bruno Gobbetti
Via Cappellini, 12 - 25043 Breno (BS)
Tel. 0364-22436

Progettista Strutture

Ing. Marco Zanuso
Pass. B. Disertori, 36 - 38122 Trento (TN)
Tel. 0461-420816

Progettista impianto

Meccanico ed Elettrico
Ing. Marco Zanuso
Pass. B. Disertori, 36 - 38122 Trento (TN)
Tel. 0461-420816

Coordinatore della Sicurezza:

Geom. Lorenzo Ferri
Via Isola, 2 - 25043 Breno (BS)
Tel. 3202650337

COLLABORAZIONE

Ing. Giovanni Betti - TKP Engineering srl
Via Rosmini, 57 - 38122 Trento (TN)
Tel. 0461-245051

Nome File:

071_GOLGI

Redatto da:

Arch. Luca Bruno Gobbetti

Verificato da:

Data:

SETTEMBRE 2021

Data e Numero Revisione:

0

QUESTO DOCUMENTO È INFORMATICA ESCLUSIVA DELLA PROVINCIA DI BRESCIA - nessuno parte di questo documento può essere utilizzato, riprodotto o copiato senza permesso e autorizzazione.

PROGETTO ESECUTIVO