



Vista A - Nord



Fotoinserimento Vista A - Nord



Render interno palestra

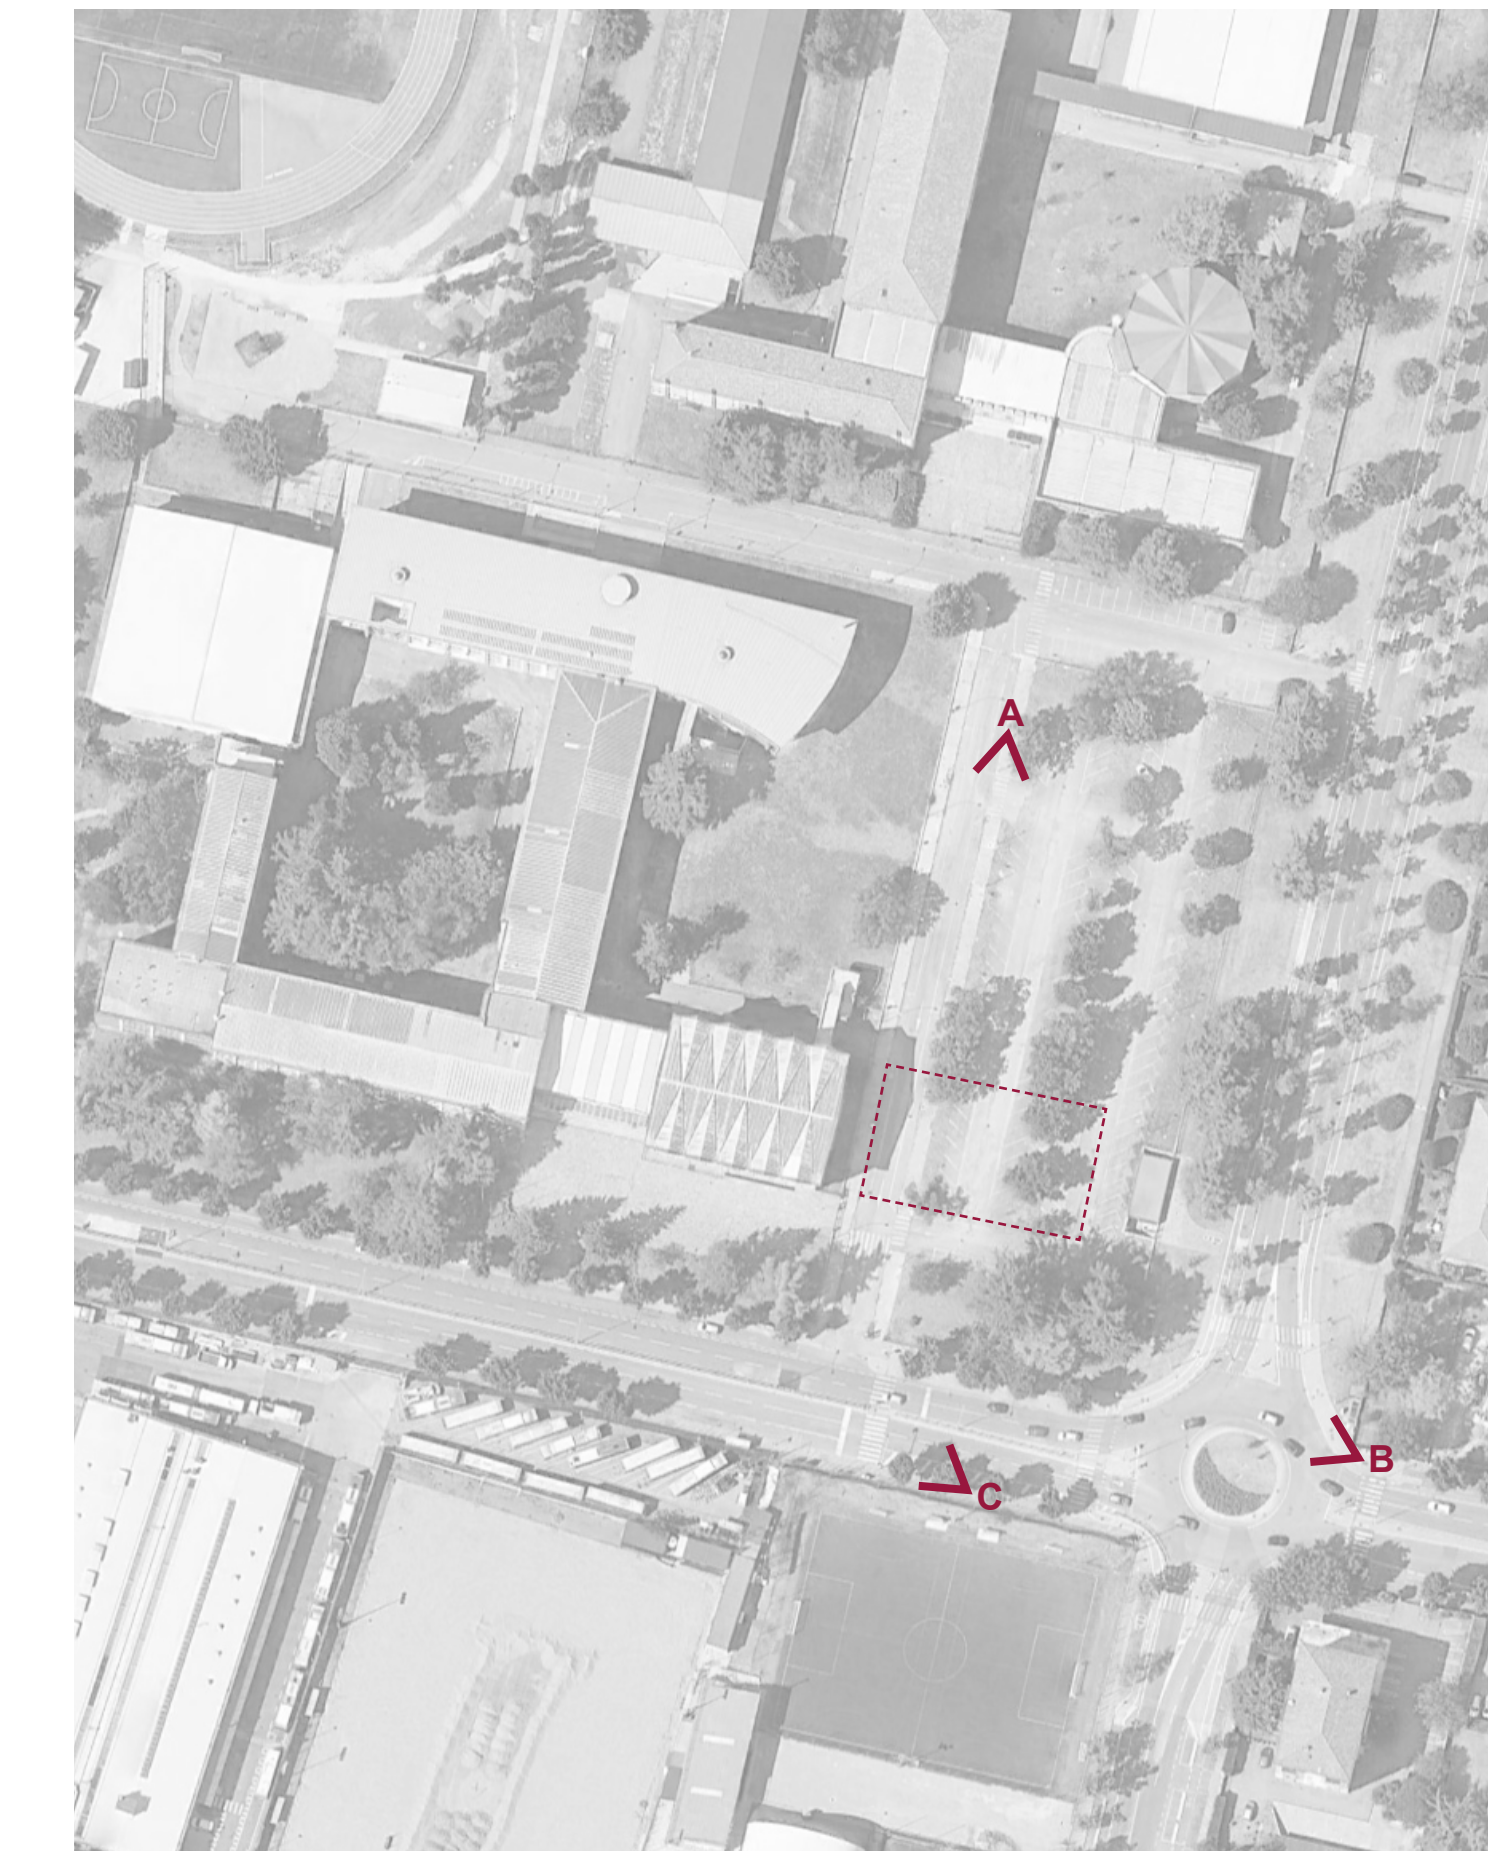
N.B.: le finiture hanno carattere meramente indicativo, per le finiture di progetto riferirsi agli elaborati grafici e computasi



Vista B - Est



Fotoinserimento Vista B - Est



N.B.: le immagini della presente tavola rappresentano il progetto nella sua totalità, per l'individuazione dei singoli stralci riferirsi agli elaborati tecnici componenti il progetto definitivo/esecutivo



Vista C - Sud



Fotoinserimento Vista C - Sud

Provincia di Brescia

Settore EDILIZIA SCOLASTICA E DIREZIONALE - UFFICIO ENERGIA
Ufficio Progettazione Edilizia Scolastica e Direzione dei Lavori

Edificio scolastico:
I.I.S. "TARTAGLIA - OLIVIERI"

Ubicazione:
Comune di Brescia, via Oberdan 12/E

Intervento:
REALIZZAZIONE NUOVA PALESTRA

 **Finanziato dall'Unione Europea**
NextGenerationEU



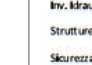
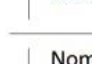


Oggetto:
Fotoinserimenti (ante operam e post operam) e render

| | | |
|--------|---|---|
| Scala: | Numero: TIT_PE_DVA_AR_DL_XXX_RA_0001 | Fase/Pratica Edilizia: Progetto Definitivo / Esecutivo |
|--------|---|---|

Il Direttore del Settore Edilizia Scolastica e Direzionale - Ufficio Energia:

Dott. Arch. Giovan Maria Mazzoli

| | | |
|--|--|-------------------|
| R.U.P.: Arch. Giovan Maria Mazzoli | Progettista: Arch. Armando Casella DVA - DVA Architecture | Direttore Lavori: |
|--|--|-------------------|

| | | |
|---|------------------------|--------------------------|
| Collaboratori/Consulenti tecnici: <ul style="list-style-type: none">  P. Dario Guffanti  Arch. Simona Bertola  Arch. Giovanni Bertolotti  Gen. Federico Masi  Ing. Andrea Zanardi  Geom. Gianluigi Corradi | Progettista struttura: | Coordinamento sicurezza: |
|---|------------------------|--------------------------|

| | | |
|------------|--------------------------|-----------------------------|
| Nome File: | Redatto da: AM | Verificato da: AR |
|------------|--------------------------|-----------------------------|

| | |
|----------------------------|--|
| Data: 16/08/2023 | Numero revisione: Revisione 00 |
|----------------------------|--|



PROGETTO DEFINITIVO/ESECUTIVO