


QUADRO D'UNIONE

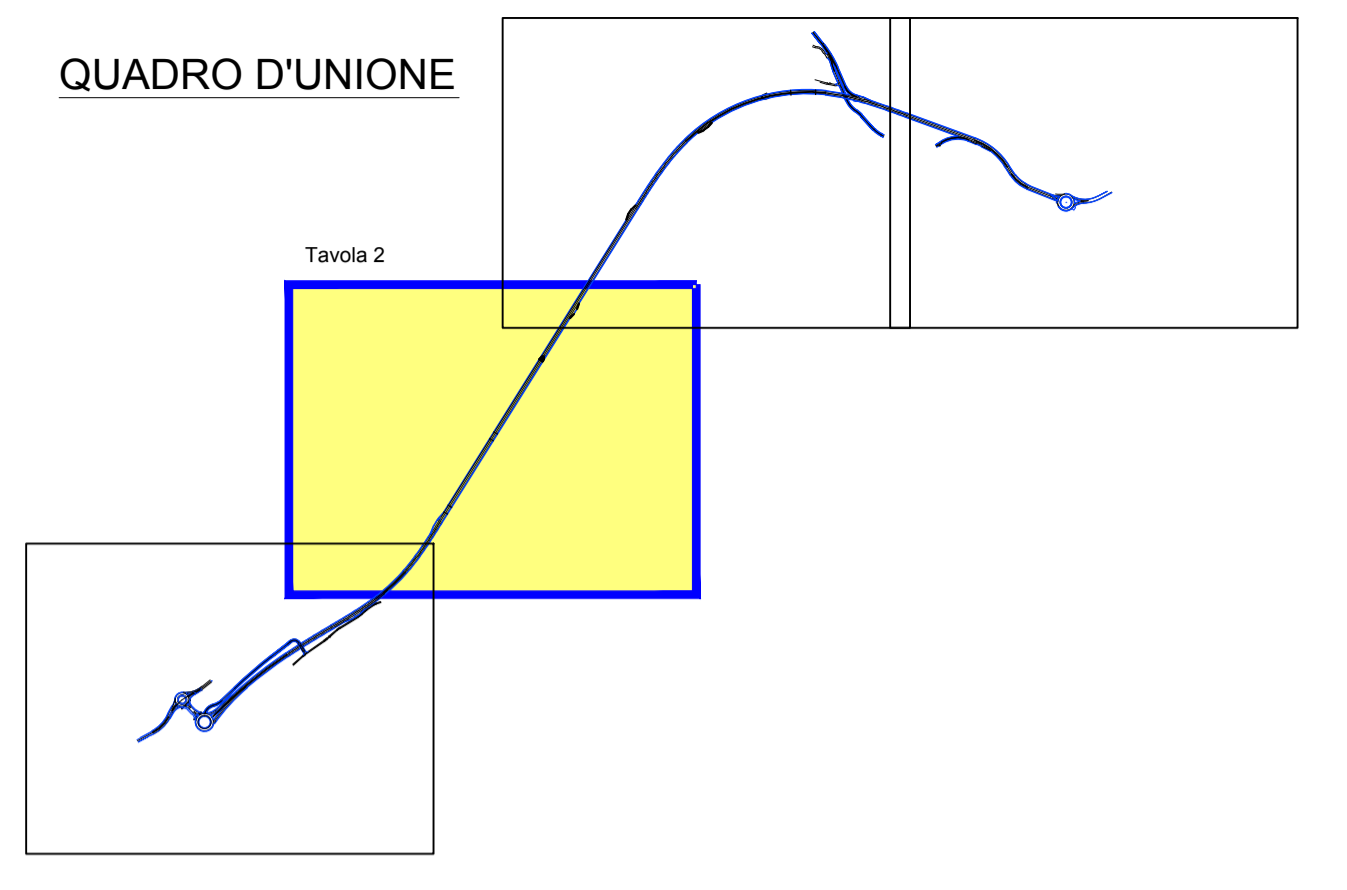

PLANIMETRIA GENERALE - Tavola 2

scala 1:2000

GALLERIA MONTE ANTEGOLO
L= 840.0 M

INIZIO GALLERIA NATURALE
Prog. m. 1395 m
FINE TRATO ARTIFICIALE
Prog. m. 1390 m
INIZIO GALLERIA ARTIFICIALE
Prog. m. 1355 m

Ponte alla sez. 61
Tav 6.3.12-6.3.12

Ponte alla sez. 50
Tav 6.3.10-6.3.11

LEGENDA

	FIUMI E TORRENTI
	ROTATORIA
	PISTE DI SVINCOLO
	ASTA PRINCIPALE
	STRADA PODERALE
	GALLERIA
	STRADE SP BS 237 ESISTENTE
	AIUOLE SPARTITRAFFICO
	SCARPATE
	SCOGLIERA CON MASSI CICLOPICI
	METANODOTTO
	SPALLE PONTE
	AREE BOSCADE



Provincia di Brescia
Sistema Manicomio e Valsabbia
Progettazione e Direzione Lavori

PROGETTO DEFINITIVO
S.P. BS 237 "DEL CAFFARO"
COSTRUZIONE DEVIANTE TRATTA
DA VESTONE NORD A IDRO SUD

IL LEGALE RAPPRESENTANTE
Ing. Michele Marinelli

Mandatari
A.I.A. ENGINEERING S.r.l.
IL PROGETTISTA E DIRETTORE TECNICO
Ing. Cesare Kurlfoglia

PRO
ITER
Progetto
Infrastrutture
Torrengo S.p.A.
IL PROGETTISTA E DIRETTORE TECNICO
Ing. Enrico Maria Pizzanotti

PROGETTISTA (Costituente ATI)
Mandatari
KIPROGOLU
Approvato: KIPROGOLU
Consulenza: ZANUSO

OFFERENTE (ATI)
KIPROGOLU
Consulenza: KIPROGOLU
FELPPI
Redatto: #870X5CTD0144
Scala: 1:2000
Nome file: #870X5CTD0144

**AMBITO STRADALE
PARTE GENERALE
PLANIMETRIA GENERALE
TAVOLA 2**

ELABORATO N°
4.1.4

Data: GENNAIO 2019