PLANIMETRIA GENERALE - Tavola 4

scala 1:2000

INIZIO GALLERIA ARTIFICIALE
Prog. m. 2490

FINE TRATTO ARTIFICIALE
INIZIO GALLERIA NATURALE
Prog. m. 2500

GALLERIA MONTE COSTE
L= 272 m

FINE GALLERIA NATURALE
FINE TRATTO ARTIFICIALE
Prog. m. 2740

INIZIO GALLERIA ARTIFICIALE
Prog. m. 2761.95

FINE TRACCIATO
Prog. m. 3100.70

Semi-impalcato
appoggiato su pile in c.a.
L=120.0 m

ROTATORIA IDRO SUD

LEGENDA

- FIUMI E TORRENTI
- ROTATORIA
- PISTE DI SVINCOLO
- ASTA PRINCIPALE
- STRADA PODERALE
- GALLERIA
- STRADE SP BS 237 ESISTENTE
- AIUOLE SPARTITRAFFICO
- SCARPATE
- SCOGLIERA CON MASSI CICLOPICI
- METANODOTTO
- SPALLE PONTE
- AREE BOSCATE

N

0 20 40 60 80 100 m

QUADRO D'UNIONE

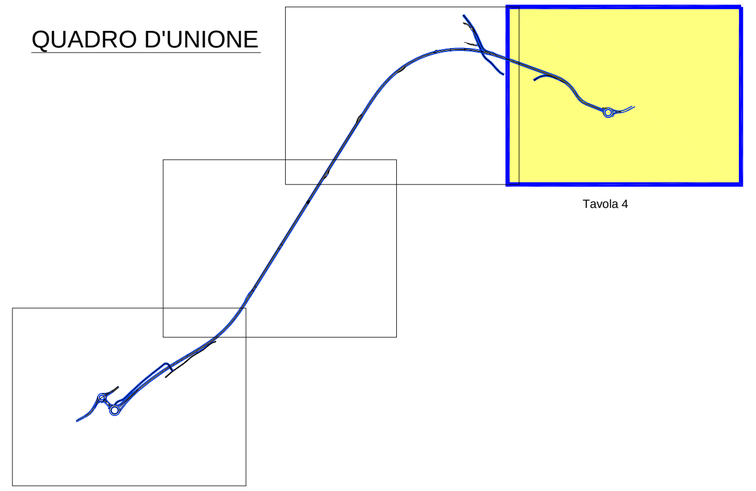

Provincia di Brescia
Settore Manutenzioni e Viabilità
Progettazione e Direzione Lavori

PROGETTO DEFINITIVO
S.P. BS 237 " DEL CAFFARO"
COSTRUZIONE DEVIANTE TRATTA
DA VESTONE NORD A IDRO SUD

PROGETTISTA (Costituenda ATI)
Mandataria
PRO ITER Progetto Infrastrutture Territorio s.r.l.
IL PROGETTISTA E DIRETTORE TECNICO
Ing. Enrico Maria Pizzarelli

Mandanti
ALA ENGINEERING S.r.l.
IL PROGETTISTA E DIRETTORE TECNICO
Ing. Cosmi Korologlu

IL LEGALE RAPPRESENTANTE
Ing. Michele Martinelli

Consulenza: ZANASI

OFFERENTE (ATI)

Approvato: KUROGLU
Controllato: KUROGLU
Redatto: FILIPPI
Nome file: 4PTDVKSTD0A4
Scala: 1:2000
Data: GENNAIO 2016

AMBITO STRADALE
PARTE GENERALE
PLANIMETRIA GENERALE
TAVOLA 4

ELABORATO N°
4.1.6