



Planimetrica catastale - Scala 1:2.000

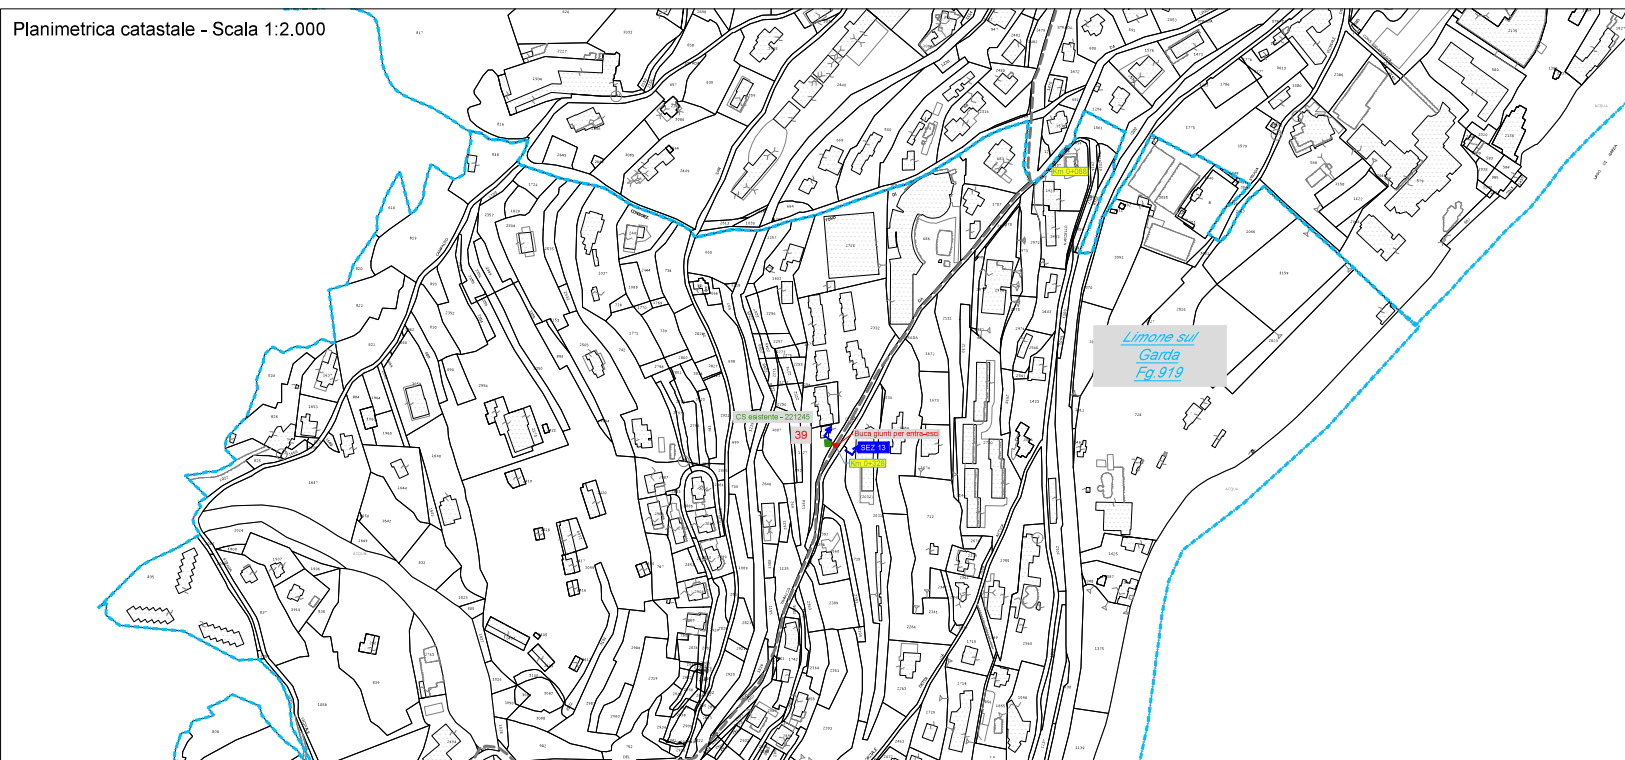


INQUADRAMENTO - Scala 1:200.000

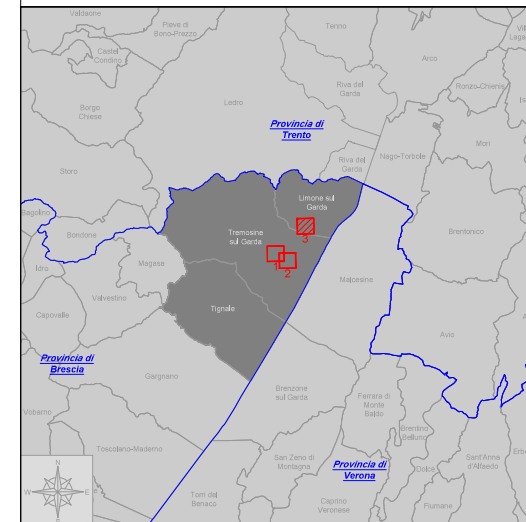

LEGENDA:	OPERE IN PROGETTO:
— Limiti Comunali	--- Tracciato linee elettriche interrate di mediabassa tensione in progetto su SPT15
--- Limiti Fogli Catastali	--- Tracciato linee elettriche interrate di mediabassa tensione in progetto su SPT15 (sezione esistente)
■ Cabina Primaria esistente	--- Tracciato linee elettriche interrate di mediabassa tensione in progetto
■ Cabina Primaria "Tremosine"	■ PTP da cabinare
■ Cabina Secondaria esistente	--- Linea interrata MT da demolire
--- Linea MT interrata esistente	--- Linea aerea MT da demolire
--- Linea MT aerea esistente	--- Linea interrata BT da demolire
--- Linea BT interrata esistente	--- Linea aerea BT da demolire
--- Tracciato linee elettriche interrate di media tensione in fase di autorizzazione	

Fonte basi cartografiche:
Catastro Nazionale

Planimetrica catastale - Scala 1:500

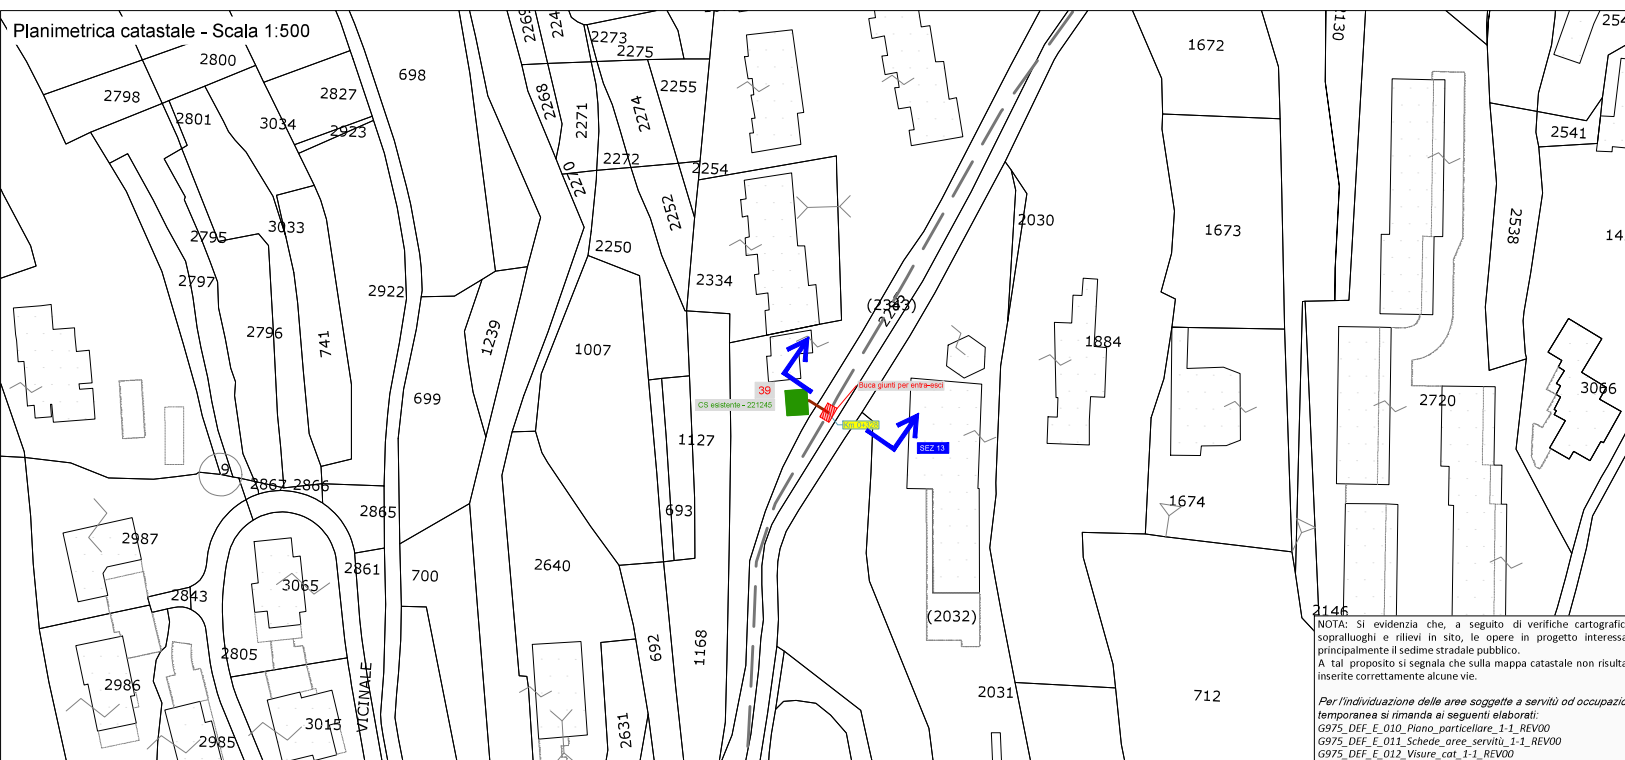

PROVINCIA DI BRESCIA
COMUNI DI TREMOSINE SUL GARDA,
TIGNALE E LIMONE SUL GARDA

INDOTTO RETE DI DISTRIBUZIONE ENERGIA
ELETTRICA DI MEDIA TENSIONE IN USCITA DALLA NUOVA
CABINA PRIMARIA DI TREMOSINE SUL GARDA

PROGETTO DEFINITIVO

<p>Committente:</p> <p>unareti</p> <p>Unareti s.p.A. Investimenti</p> <p>- FIRMATO DIGITALMENTE - (Alessandro Modonesi)</p>	<p>Progettista:</p> <p>GEOTECH S.r.l. SOCIETÀ DI INGEGNERIA Via Nani, 7 Montebello (SO) Tel +39 0342 610774 Email info@geotech.it Site www.geotech-eti.it</p> <p>SOCIETÀ CERTIFICATA</p> <p>TUV PROFIT CERT</p>
---	---

5					
4					
3					
2					
1					
0	Agosto 2022	Prima emissione		Geotech S.r.l.	Unareti S.p.A. Unareti S.p.A.
revisione	data	descrizione		disegnato	verificato approvato

TRACCIA	Interferenza con S.P.115 - Planimentria catastale
CONTENUTO	Planimetria catastale con indicazione del tracciato in progetto su S.P.115

NOME FILE G975_DEF_T_024_SPT15_Plan_cat_3_3_REV00	DISEGNO NUM.	REVISIONE
SCALA	CODICE ELABORATO	
1:2.000	Tremosine sul Garda Limone sul Garda	T.024.3 00