




AEROPORTO DI MONTICHIARI - SEZIONE TRASVERSALE

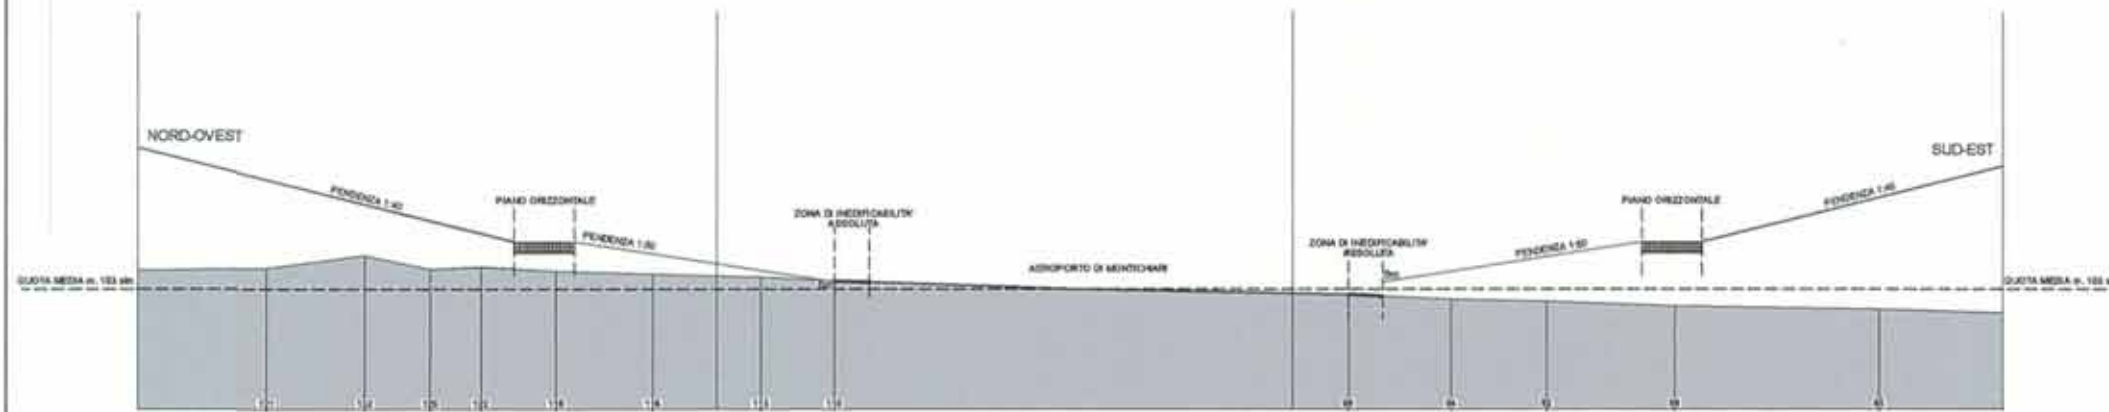


AEROPORTO DI MONTICHIARI - SEZIONE LONGITUDINALE

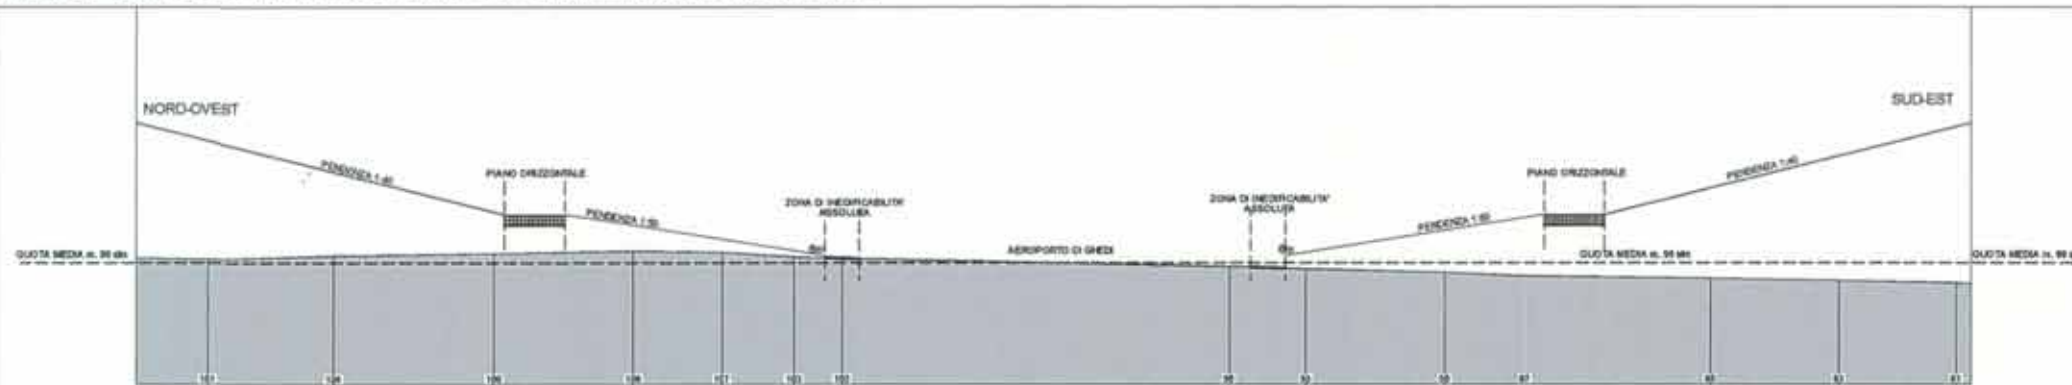

AEROPORTO DI GHEDI - SEZIONE LONGITUDINALE

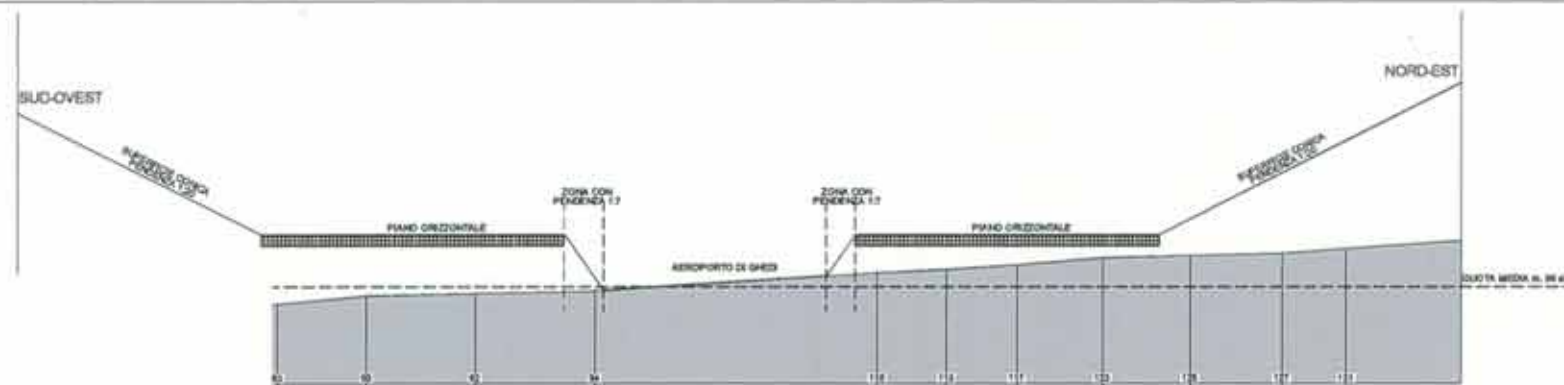

AEROPORTO DI GHEDI - SEZIONE TRASVERSALE

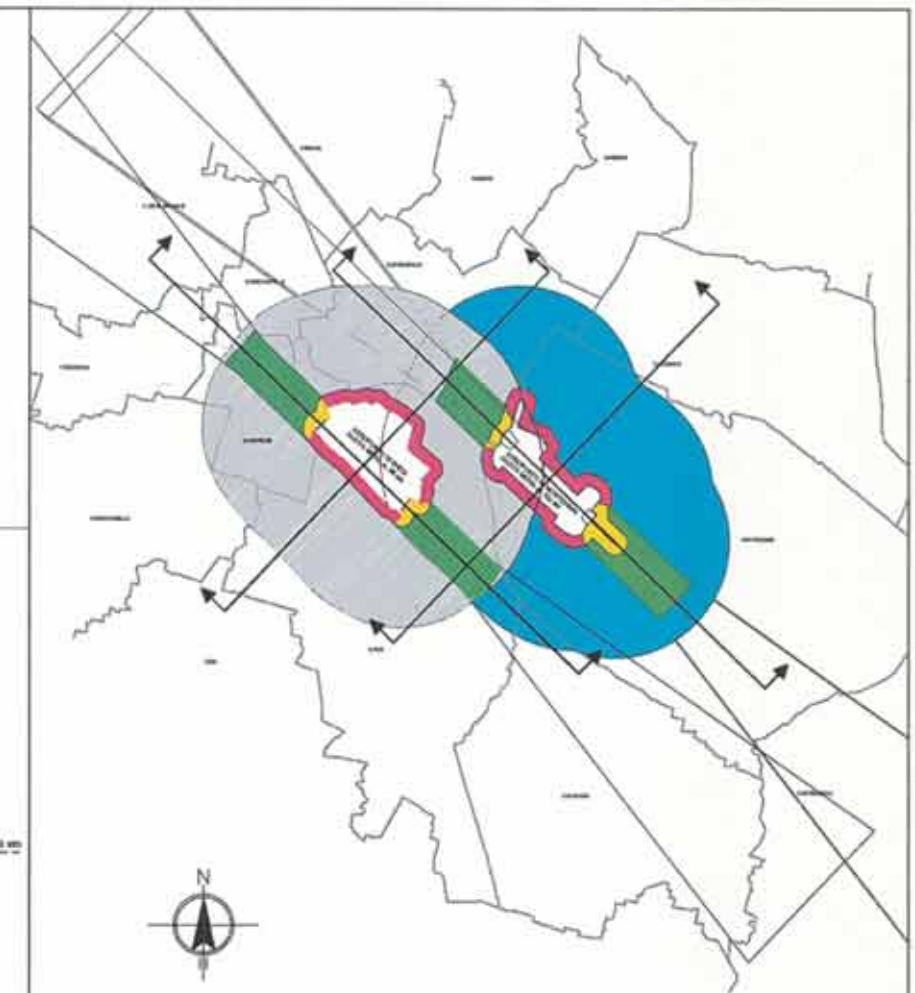

KEY MAP

LEGENDA

-  ZONA DI INEDIFICABILITA' ASSOLUTA (FASCIA PERIMETRALE DI 300 m NELLE DIREZIONI DI ATTERRAGGIO)
-  PIANO ORIZZONTALE (H=45 m SUL LIVELLO MEDIO DELL'AEROPORTO; RAGGIO =3.000 m)
-  PIANO DI AVVICINAMENTO CON PENDENZA 1:50 (2 %) FINO AL RAGGIUNGIMENTO DELLA ALTEZZA DI 45 m SUL LIVELLO MEDIO DELL'AEROPORTO
-  PIANO DI AVVICINAMENTO CON PENDENZA 1:40 (2,5 %) COMPRESO TRA IL TERZO E IL QUINDICESIMO Km DI DISTANZA DAL PERIMETRO DELL'AEROPORTO
-  QUOTA TERRENO