

PIANO TERRITORIALE D'AREA PER
L'AEROPORTO GABRIELE D'ANNUNZIO DI
BRESCIA-MONTICHIARI


Provincia di Brescia

studio architetto francesco angarano
Piazza Piemonte, 8 - 20145 Milano - Italy - tel: +39.2.46.94.371
fax: +39.2.43.31.94.97 - e-mail: arch@studioangarano.com

PROVINCIA DI BRESCIA: ARCH. UMBERTO FERRARI
ARCH. FABIO GAVAZZI
ARCH. RICCARDO FRANCESCHI

05	TITOLO ELABORATO:	
04	SISTEMA DELLA MOBILITA' PUBBLICA - STATO DI FATTO	
03		
02		
01		
AGGIORNAMENTI:	RIFERIMENTI:	N° Tavola:
Data:	Scala:	
DICEMBRE 2005	1:25.000	6

PER L'APPROVAZIONE:

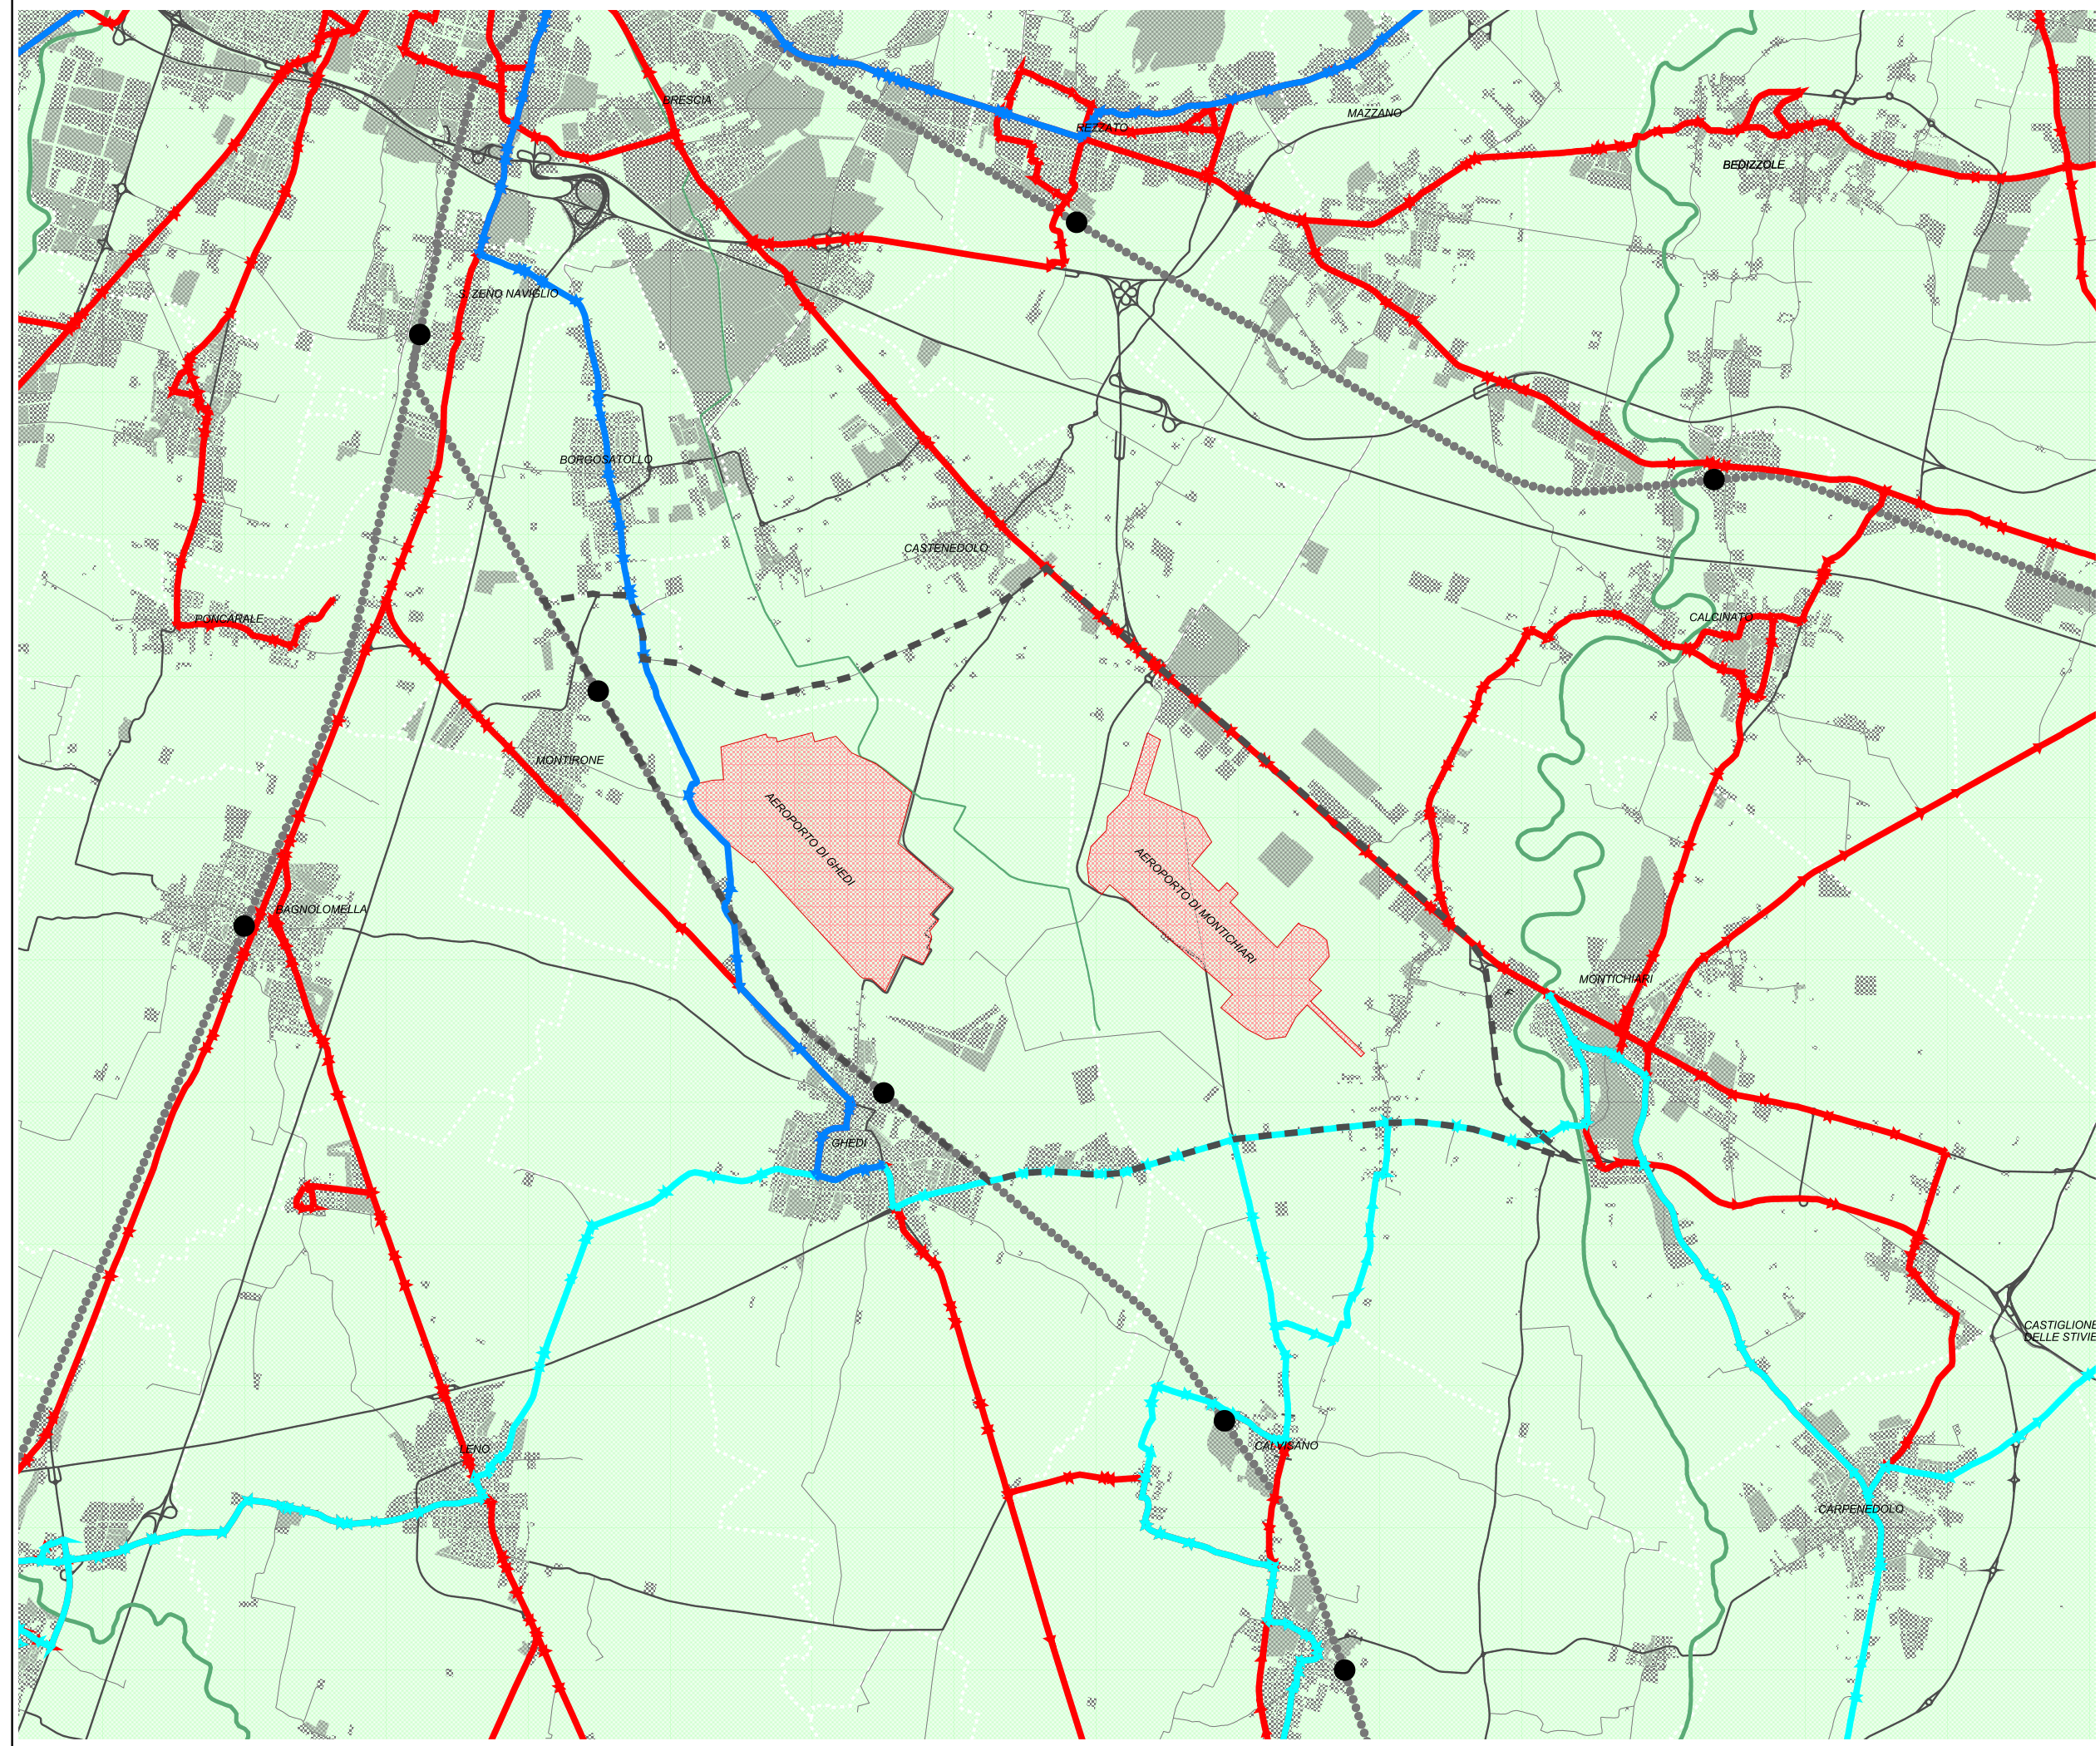

LEGENDA:

- SISTEMA DELLA MOBILITA'
- Rete del trasporto pubblico su ferro
Opere esistenti :
- Ferrovia storica
 - Stazioni ferroviarie
- Rete del trasporto pubblico su gomma
Opere esistenti :
- Linee dirette
 - Linee radiali
 - Altri tipi di linee
- Rete della viabilita'
- Viabilita' sovracomunale esistente
- Sedimi Aeroportuali di Montichiari e Ghedi
 - Ambito di salvaguardia art. 100 NTA del PTC
 - Reticolo idrografico principale
 - Suolo urbanizzato