

PIANO TERRITORIALE D'AREA PER
L'AEROPORTO GABRIELE D'ANNUNZIO DI
BRESCIA-MONTICHIARI




Provincia di Brescia

studio architetto francesco angarano
Piazza Piemonte, 8 - 20145 Milano - Italy - tel: +39.2.46.94.371
fax: +39.2.43.31.94.97 - e-mail: arch@studioangarano.com

PROVINCIA DI BRESCIA: ARCH. UMBERTO FERRARI
ARCH. FABIO GAVAZZI
ARCH. RICCARDO FRANCESCHI

05	TITOLO ELABORATO:	
04	SISTEMA DELLA MOBILITA' PUBBLICA - OPERE PROGRAMMATE E DA PROGRAMMARE	
03		
02		
01		
AGGIORNAMENTI:	RIFFERIMENTI:	N° Tavole:
Data: DICEMBRE 2005	Scala: 1:25.000	7

PER L'APPROVAZIONE:

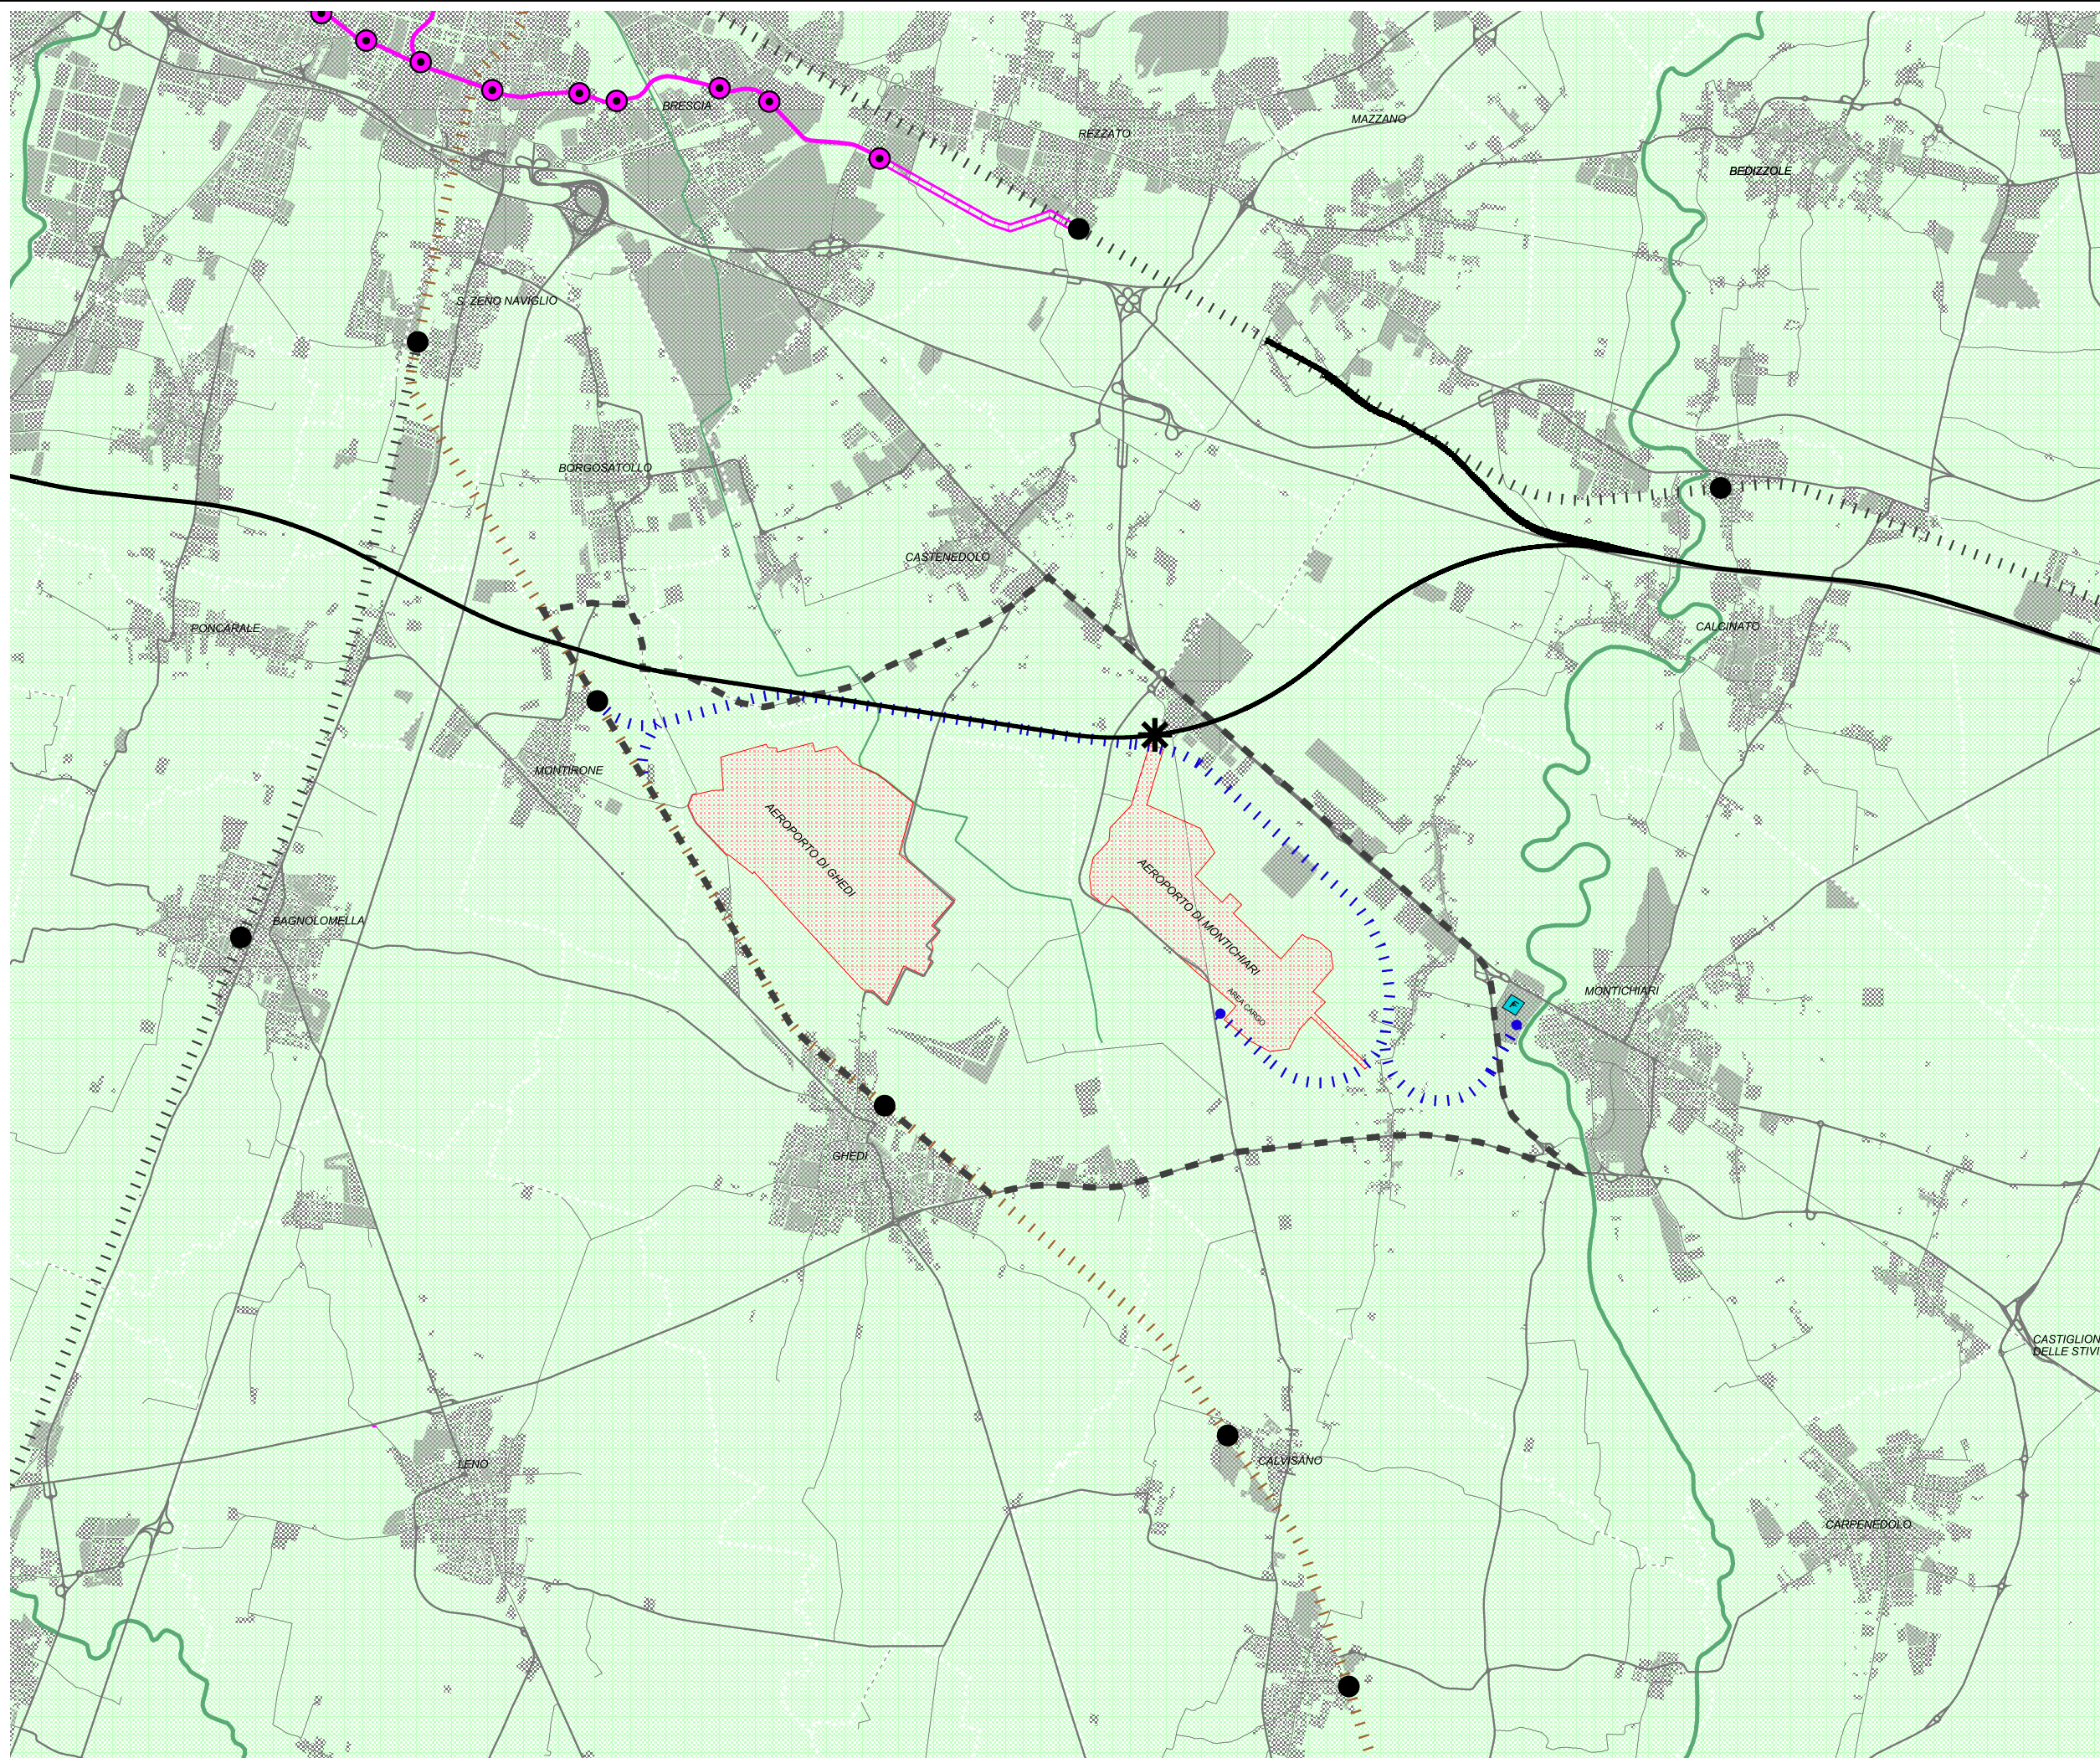

LEGENDA:

SISTEMA DELLA MOBILITA'

Rete del trasporto pubblico

Opere esistenti :

- Ferrovia storica
- Stazioni ferroviarie

Opere programmate :

- Linea Alta Capacita'/Alta Velocita' AC/AV (progetto preliminare)
- Stazione AC/AV
- Metropolitana di Brescia
- Stazioni Metropolitana

Opere da programmare :

- Potenziamento della linea ferr. Brescia-Parma
- Estensione della linea ferr. Brescia-Parma alla stazione AC/AV/Aerostazione, all'area cargo e alla Fiera di Montichiari
- Estensione della metropolitana di Brescia fino a Rezzato

Rete della viabilita'

- Viabilita' sovracomunale esistente

Sistema aeroportuale

- Aerostazione
- Sedimi Aeroportuali di Montichiari e Ghedi

- Ambito di salvaguardia art. 100 NTA del PTCP
- Reticolo idrografico principale
- Suolo urbanizzato
- Polo fieristico di Montichiari