

PIANO TERRITORIALE D'AREA PER  
L'AEROPORTO GABRIELE D'ANNUNZIO DI  
BRESCIA-MONTICHIARI


Provincia di Brescia

studio architetto francesco angarano  
Piazza Piemonte, 8 - 20145 Milano - Italy - tel: +39.2.46.94.371  
fax: +39.2.43.31.94.97 - e-mail: arch@studioangarano.com

PROVINCIA DI BRESCIA: ARCH. UMBERTO FERRARI  
ARCH. FABIO GAVAZZI  
ARCH. RICCARDO FRANCESCHI

05	TITOLO ELABORATO:	
04	SISTEMA DELLA VIABILITA' -	
03	OPERE PROGRAMMATE E	
02	DA PROGRAMMARE	
01		
AGGIORNAMENTI:	RIFERIMENTI:	N° Tavole:
Data:	Scala:	9
DICEMBRE 2005	1:25.000	

PER L'APPROVAZIONE:

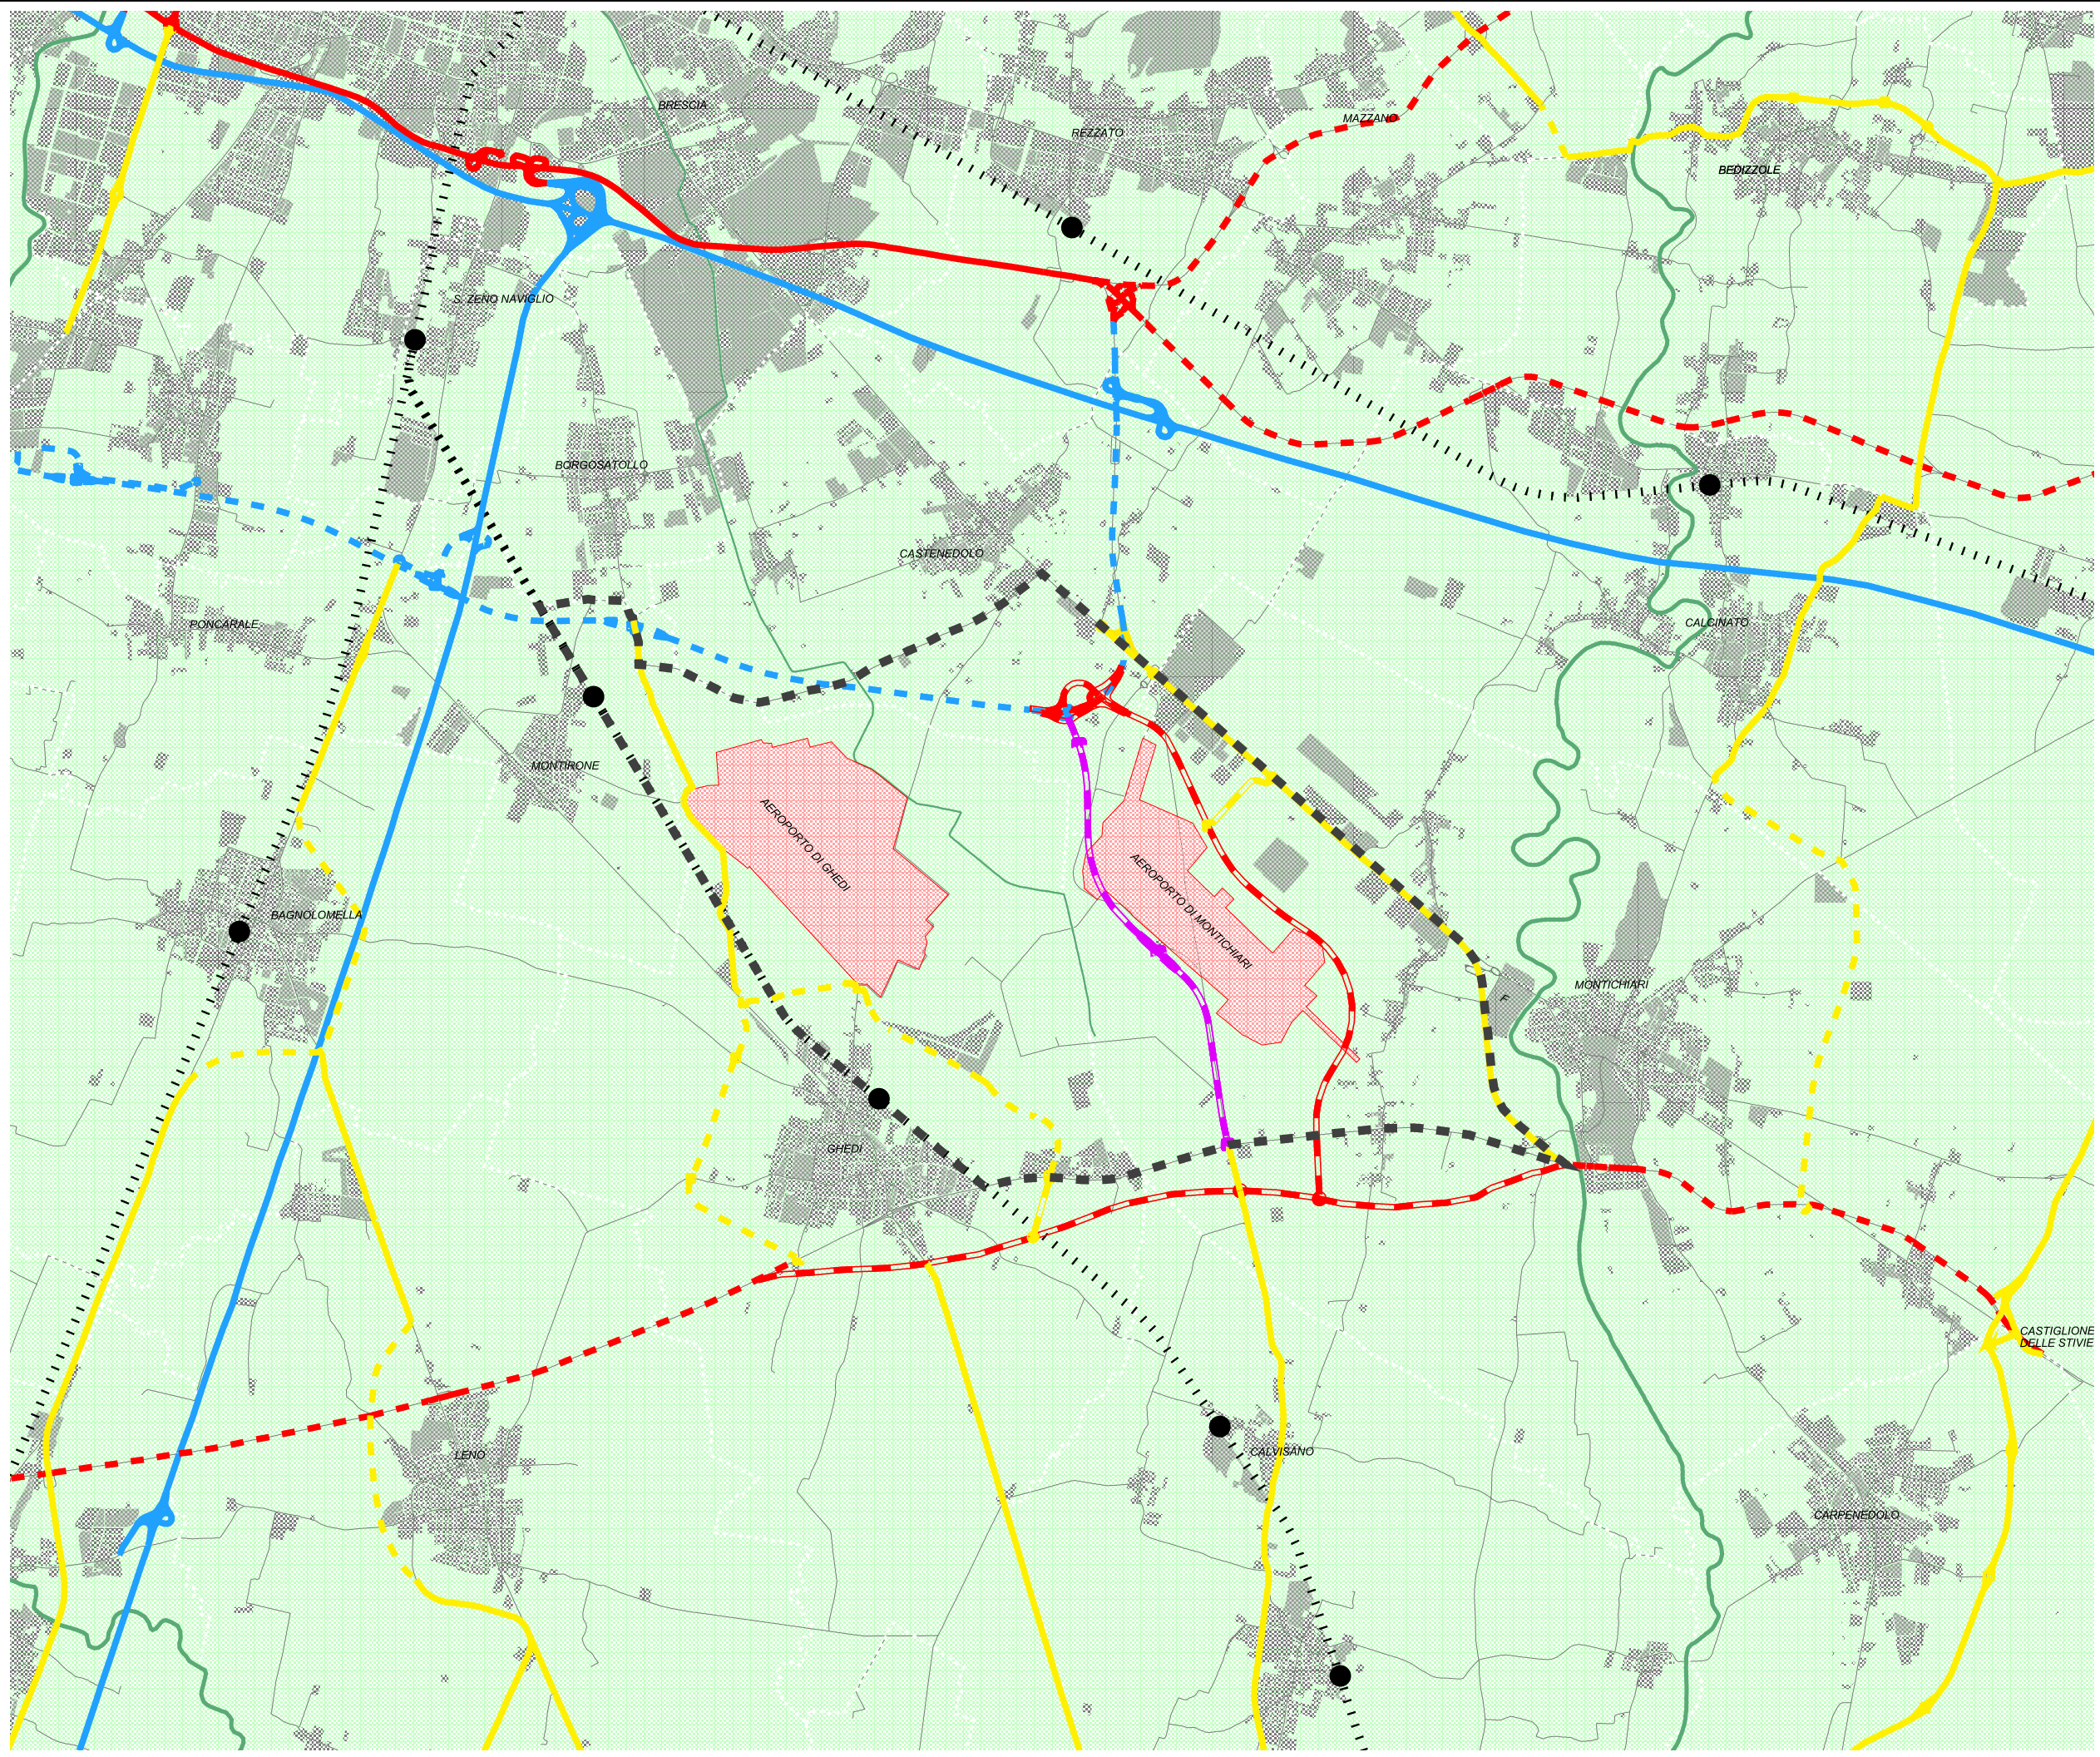

LEGENDA:

- SISTEMA DELLA MOBILITA'**
- Rete della viabilita'**
- Opere esistenti :
- Viabilita' extraurbana primaria
  - Viabilita' extraurbana principale
  - Viabilita' extraurbana secondaria
- Opere programmate :
- Viabilita' extraurbana primaria
  - Viabilita' extraurbana principale
  - Viabilita' extraurbana secondaria
- Opere da programmare :
- Viabilita' extraurbana primaria
  - Viabilita' extraurbana principale
  - Viabilita' extraurbana secondaria
  - Viabilita' di adduzione all'aeroporto
- Rete del trasporto pubblico**
- Opere esistenti :
- Ferrovia storica
  - Stazioni ferroviarie
- Sedimi Aeroportuali di Montichiari e Ghedi
  - Suolo urbanizzato
  - Reticolo idrografico principale
  - Ambito di salvaguardia art. 100 NTA del PTCP