

PIANO TERRITORIALE D'AREA PER
L'AEROPORTO GABRIELE D'ANNUNZIO DI
BRESCIA-MONTICHIARI




Provincia di Brescia

studio architetto francesco angarano
Piazza Piombino, 9 - 20145 Milano - Italy - tel. +39.2.46.94.371
fax: +39.2.43.31.94.97 - e-mail: archi@studioangarano.com

PROVINCIA DI BRESCIA: ARCH. UMBERTO FERRARI
ARCH. FABIO GAVAZZI
ARCH. RICCARDO FRANCESCHI

05	TITOLO ELABORATO:	
04	ASSETTO STRATEGICO DI	
03	MEDIO - LUNGO PERIODO	
02	(2015 - 2025) E VINCOLI ICAO	
01		
AGGIORNAMENTI:	REFERIMENTI:	N° Tavole:
Data:	Scala:	18
DICEMBRE 2005	1:35.000	

PER L'APPROVAZIONE:

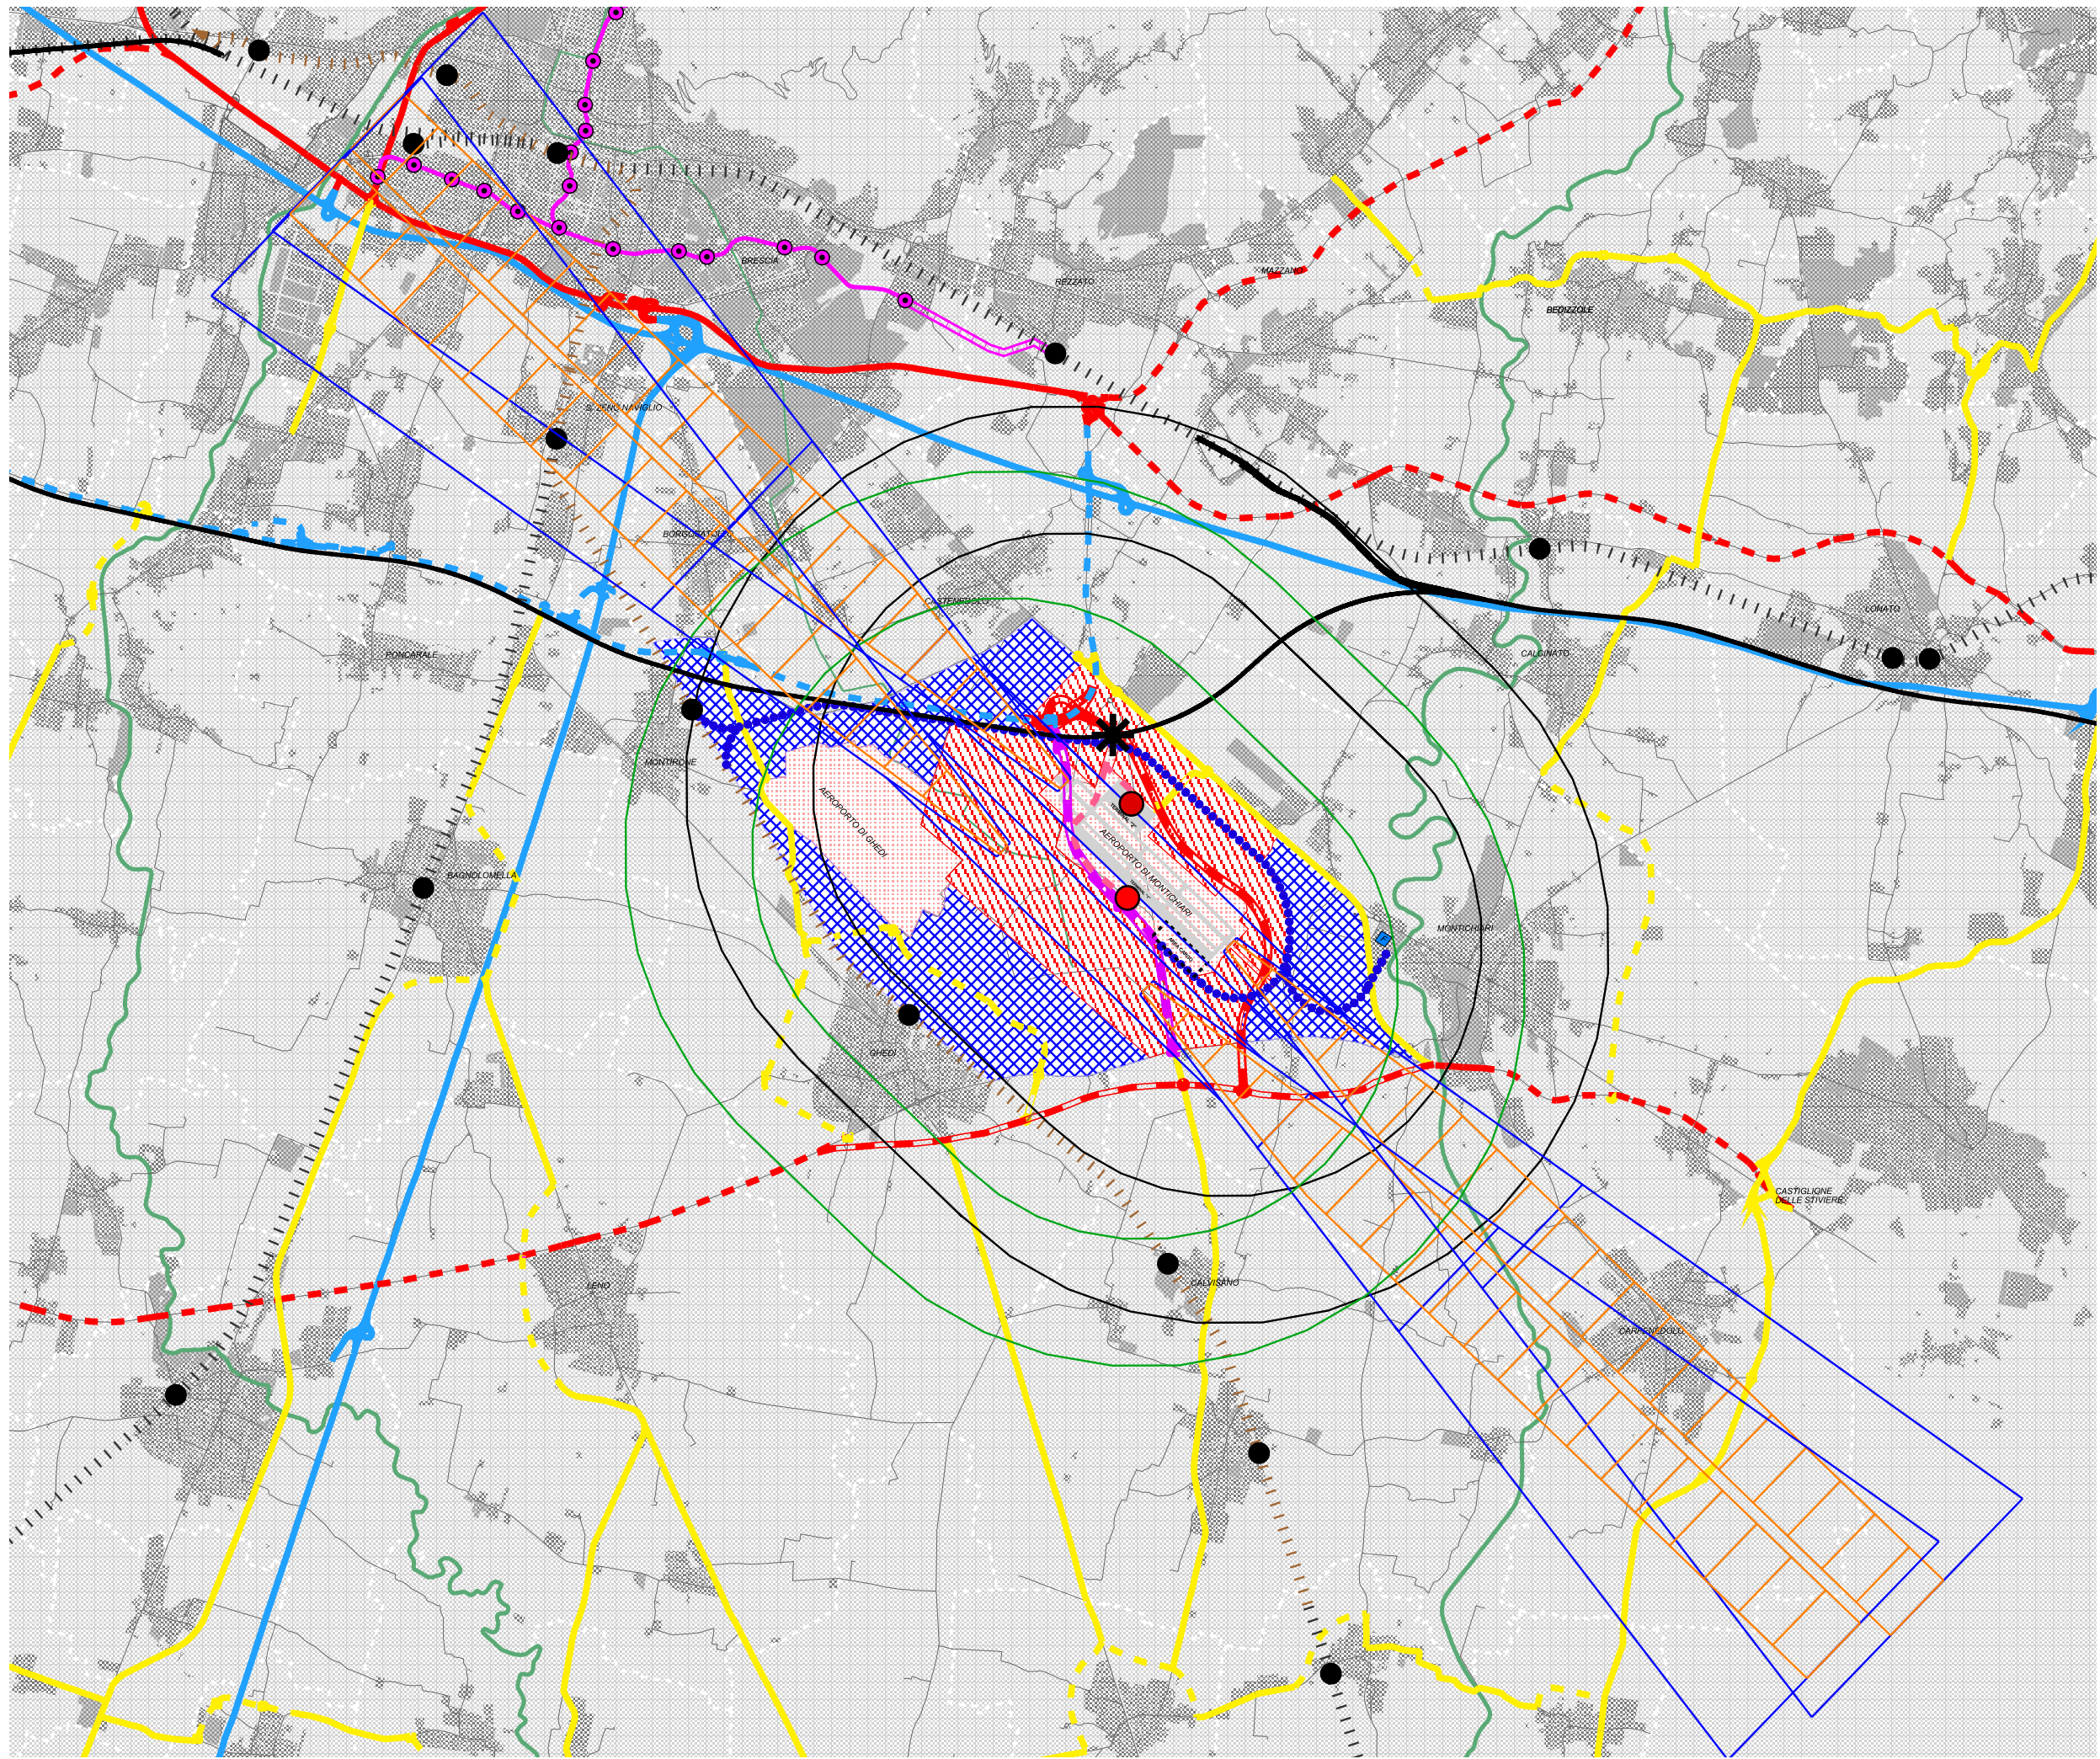

LEGENDA:

SISTEMA DELLA MOBILITA'

Rete della viabilita'

Opere esistenti :

- Viabilita' extraurbana primaria
- Viabilita' extraurbana principale
- Viabilita' extraurbana secondaria

Opere programmate :

- Viabilita' extraurbana primaria
- Viabilita' extraurbana principale
- Viabilita' extraurbana secondaria
- Viabilita' di adduzione all'aeroporto

Opere da programmare :

- Viabilita' extraurbana primaria
- Viabilita' extraurbana principale
- Viabilita' extraurbana secondaria
- Viabilita' di adduzione all'aeroporto

Rete del trasporto pubblico

Opere esistenti :

- Ferrovia storica
- Stazioni ferroviarie

Opere programmate :

- Linea Alta Capacita'/Alta Velocita' AC/AV (progetto preliminare approvato C.I.P.E.)
- Stazione AC/AV
- Metropolitana di Brescia
- Stazioni Metropolitana

Opere da programmare :

- Potenziamento della linea ferr. Brescia-Parma
- Estensione della linea ferr. Brescia-Parma alla stazione AC/AV/Aerostazione, all'area cargo e alla Fiera di Montichiari
- Estensione della metropolitana di Brescia fino a Rezzato

Sistema aeroportuale

- Aerostazione
- Direttrice per la localizzazione delle funzioni di connessione con i terminali
- Terminal
- Sedime Aerobase di Ghedi
- Sedime Aeroporto di Montichiari - previsione di medio periodo
- Ambito di insediamento delle funzioni aeroportuali e delle funzioni complementari
- Ambito di concertazione delle vocazioni urbanistiche comunali
- Area Cargo
- Suolo urbanizzato e urbanizzabile
- Polo fieristico di Montichiari

SUPERFICI DI DELIMITAZIONE OSTACOLI ICAO

- Superficie di avvicinamento, pendenza 1:50 fino a 3000 m, 1:40 da 3000 m a 3600 m, lunghezza totale 15000 m
- Superficie di salita al decollo, pendenza 1:50, lunghezza totale 15000 m
- Superficie conica pista 14/32
- Superficie conica pista 13/31