

PIANO TERRITORIALE D'AREA PER
L'AEROPORTO GABRIELE D'ANNUNZIO DI
BRESCIA-MONTICHIARI




Provincia di Brescia

studio architetto francesco angarano
Piazza Piemonte, 9 - 20145 Milano - Italy - tel. +39.2.46.94.371
fax: +39.2.43.31.94.97 - e-mail: archi@studioangarano.com

PROVINCIA DI BRESCIA: ARCH. UMBERTO FERRARI
ARCH. FABIO GAVAZZI
ARCH. RICCARDO FRANCESCHI

05	TITOLO ELABORATO:	
04	ASSETTO STRATEGICO DI	
03	MEDIO - LUNGO PERIODO	
02	(2015 - 2025)	
01		
AGGIORNAMENTI:	RIFERIMENTI:	N° Tavole:
Data:	Scala:	A
DICEMBRE 2005	1:25.000	

PER L'APPROVAZIONE:

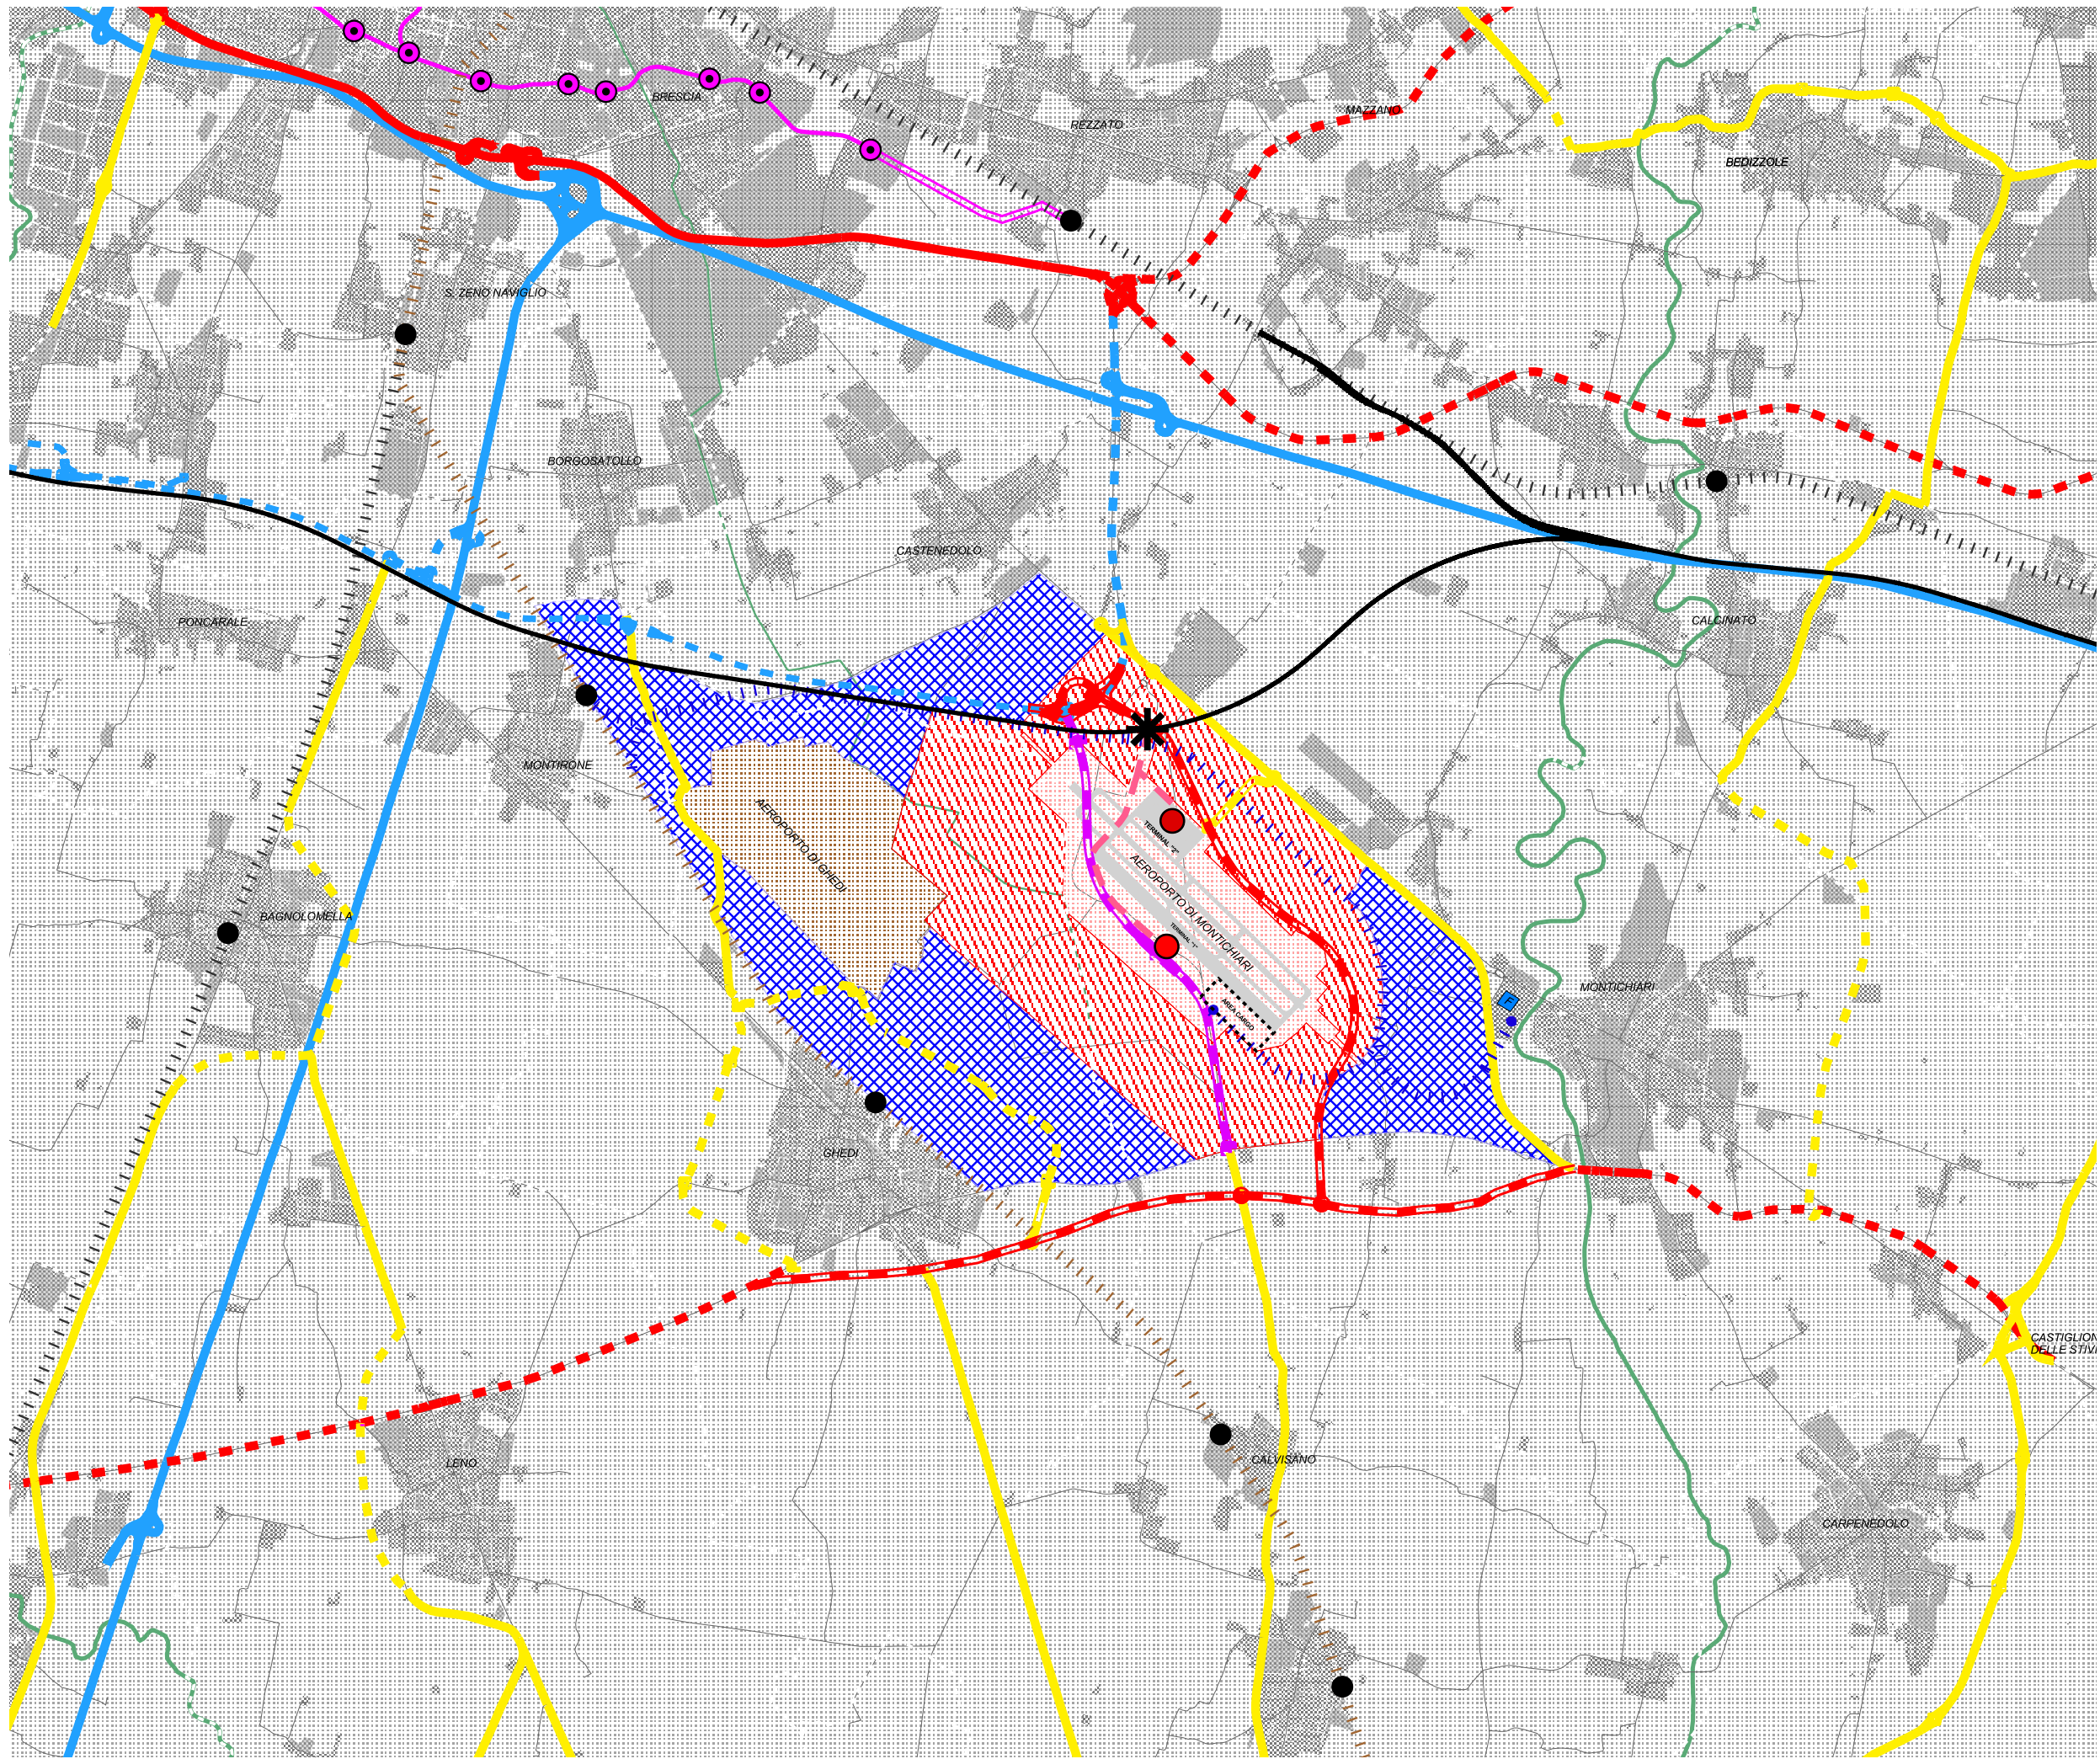

LEGGENDA:

SISTEMA DELLA MOBILITA'

Rete della viabilita'

Opere esistenti :

- Viabilita' extraurbana primaria
- Viabilita' extraurbana principale
- Viabilita' extraurbana secondaria

Opere programmate :

- art. 21 Viabilita' extraurbana primaria
- Viabilita' extraurbana principale
- Viabilita' extraurbana secondaria

Opere da programmare :

- art. 22 Viabilita' extraurbana primaria
- art. 22 Viabilita' extraurbana principale
- art. 22 Viabilita' extraurbana secondaria
- art. 23 Viabilita' di adduzione all'aeroporto

Rete del trasporto pubblico

Opere esistenti :

- Ferrovia storica
- Stazioni ferroviarie

Opere programmate :

- art. 18 Linea Alta Capacita'/Alta Velocita' AC/AV (progetto preliminare approvato C.I.P.E.)
- art. 26 Stazione AC/AV
- Metropolitana di Brescia
- Stazioni Metropolitana

Opere da programmare :

- art. 19 Potenziamento della linea ferroviaria Brescia-Parma
- art. 20 Estensione della linea ferroviaria Brescia-Parma alla stazione AC/AV/Aerostazione, all'area cargo e alla Fiera di Montichiari
- Estensione della metropolitana di Brescia fino a Rezzato

Sistema aeroportuale

- art. 26 Aerostazione
- Diretrice per la localizzazione delle funzioni di connessione con i terminali
- art. 25 Terminali
- art. 14 Sedime Aeroporto di Montichiari - previsione di medio periodo
- art. 15 Sedime Aerobase di Ghedi
- art. 16 Ambito di insediamento delle funzioni aeroportuali e delle funzioni complementari
- art. 17 Ambito di concertazione delle vocazioni urbanistiche comunali
- art. 24 Area Cargo
- Suolo urbanizzato e urbanizzabile
- Polo fieristico di Montichiari