


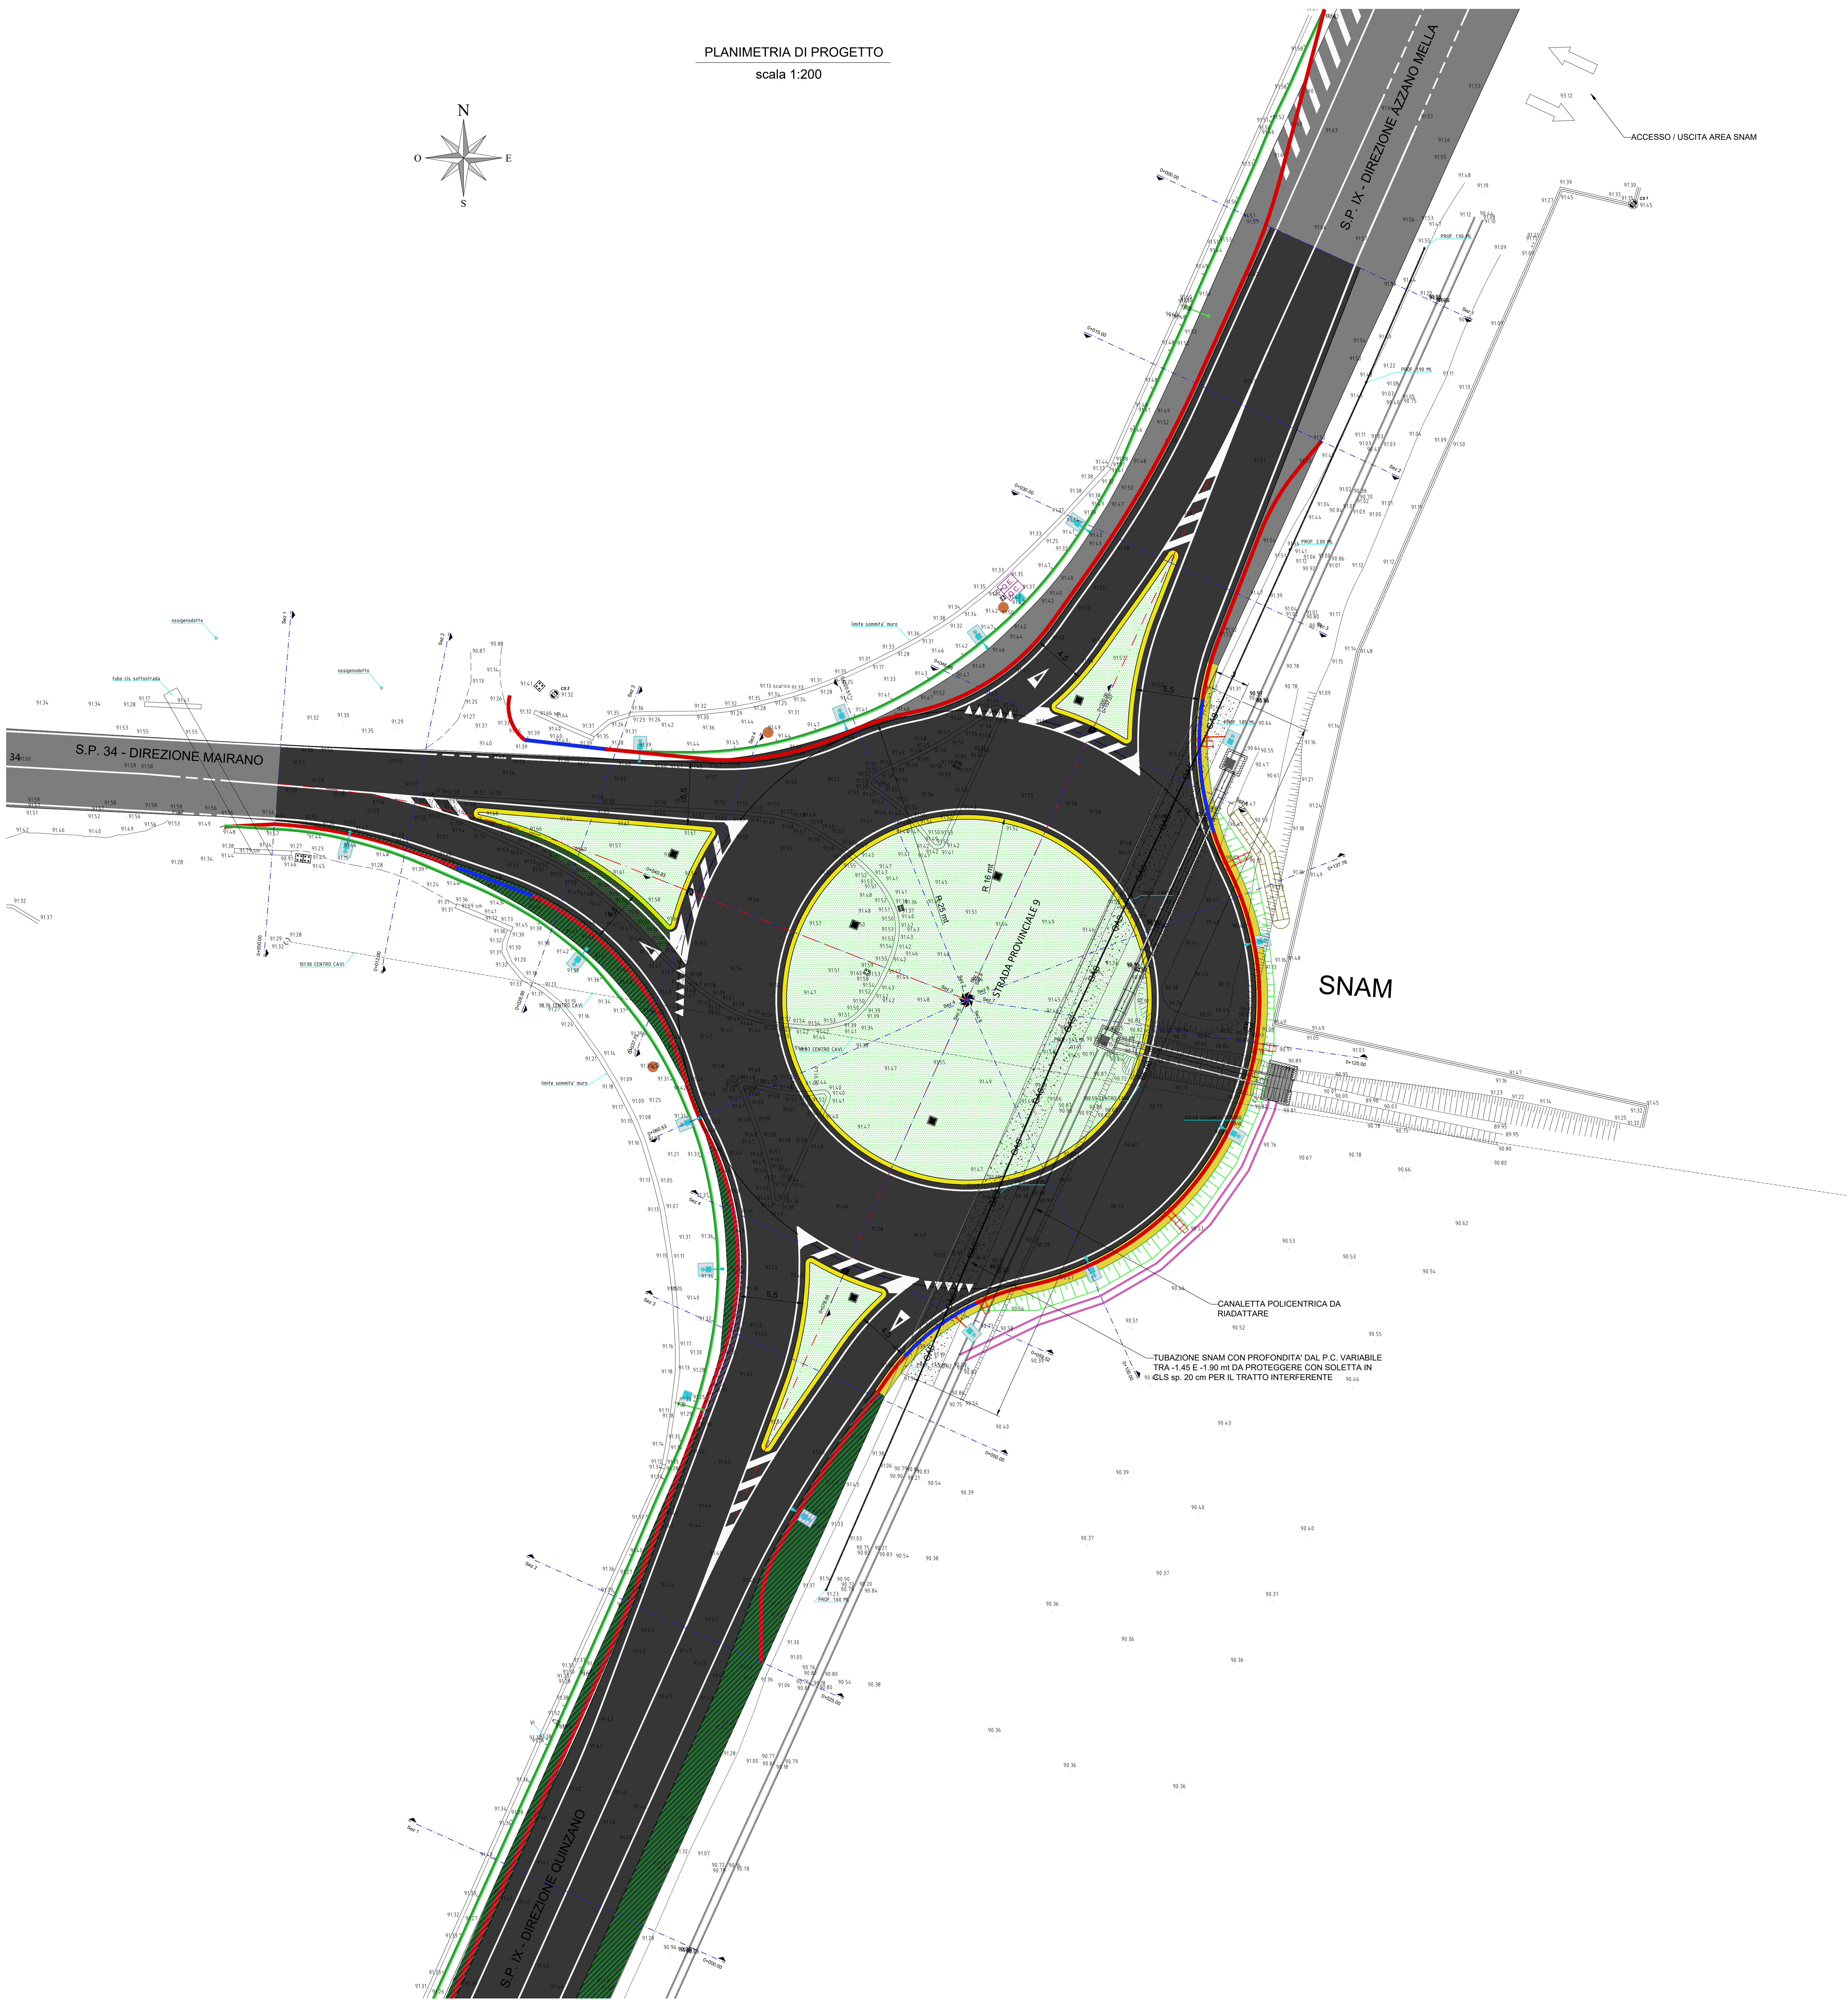

PLANIMETRIA DI PROGETTO
scala 1:200

LEGENDA	
	ASFALTO ESISTENTE DA MANTENERE
	PAVIMENTAZIONE BITUMINOSA DI PROGETTO
	FRESATURA PAVIMENTAZIONE ESISTENTE cm 5 E STESA TERRENO
	ARGINELLO L= 1.00 mt
	AIUOLA VERDE
	CORDOLI SORMONTABILI
	SCARPATA
	FOSSO DI GUARDIA
	BARRIERA BORDO LATERALE H2 W4 DI NUOVO IMPIANTO
	BARRIERA BORDO MANUFATTO H2 W4 DI NUOVO IMPIANTO
	BARRIERA ESISTENTE DA RIMUOVERE
	SBRACCIO + SOSTITUZIONE PUNTO LUCE ESISTENTE
	PLINTO+NUOVO PUNTO LUCE
	PALO I.P. ESISTENTE DA RIMUOVERE
	CADITOIA IN GHISA D400
	EMBRICI E TEGOLONI PER SCARPATE
	TUBAZIONE IN CAV Ø80 cm
	CAMERETTA IN CLS 150x150x125 (h) cm+ CHIUSINO ISPEZIONE
	PARTITORE + GRIGLIA PEDONALE
	CANALETTA IDRAULICA IN CLS
	POZZETTO DI ISPEZIONE
	SOLETTA IN CLS sp. 20 cm PER PROTEZIONE CONDOTTA SNAM

* NOTA: PER ESIGENZE GRAFICHE ALCUNE ENTITÀ SONO OSCURATE.
FARE RIFERIMENTO ALLE TAVOLE SPECIFICHE PER MAGGIORI DETTAGLI

NOTA
CAVIDOTTI, PLINTI, POZZETTI ED OPERE CIVILI IMPIANTO I.P. INCLUSI NEL PRESENTE APPALTO
ARMATURA ELETTRICA, PALI E CORPI ILLUMINANTI ESCLUSI DAL PRESENTE APPALTO, DA REALIZZARSI CON SEPARATO AFFIDAMENTO

 **COMUNE DI MAIRANO**
Piazza Guglielmo Marconi, 6
25030 Mairano (BS)
Tel. 030-975122

NUOVA INTERSEZIONE ROTATORIA
STRADA PROVINCIALE S.P. IX - S.P. 34
CUP: C65F24000430007

PROGETTO STRADALE
PLANIMETRIA DI PROGETTO

COD. M-E-10-10-00-0		SCALA 1:200	
REV.	DESCRIZIONE	REDATTO	VERIFICATO
0	EMISSIONE	M.C.	08/2025
CODIFICA DOCUMENTO		Numerazione di progetto del	
Questo documento non potrà essere copiato, riprodotto o altrimenti pubblicato in tutto o in parte senza il consenso scritto di Ing. Fabio Scaroni			
IL RESPONSABILE UNICO DEL PROGETTO		IL PROGETTISTA	
Stefano Bordiga		Ing. Fabio Scaroni Via G.A.Poli, 100 25018 Montichiari (BS) Tel 030-9651824 pec: fabio.scaroni@ingpec.eu	

PROGETTO ESECUTIVO