

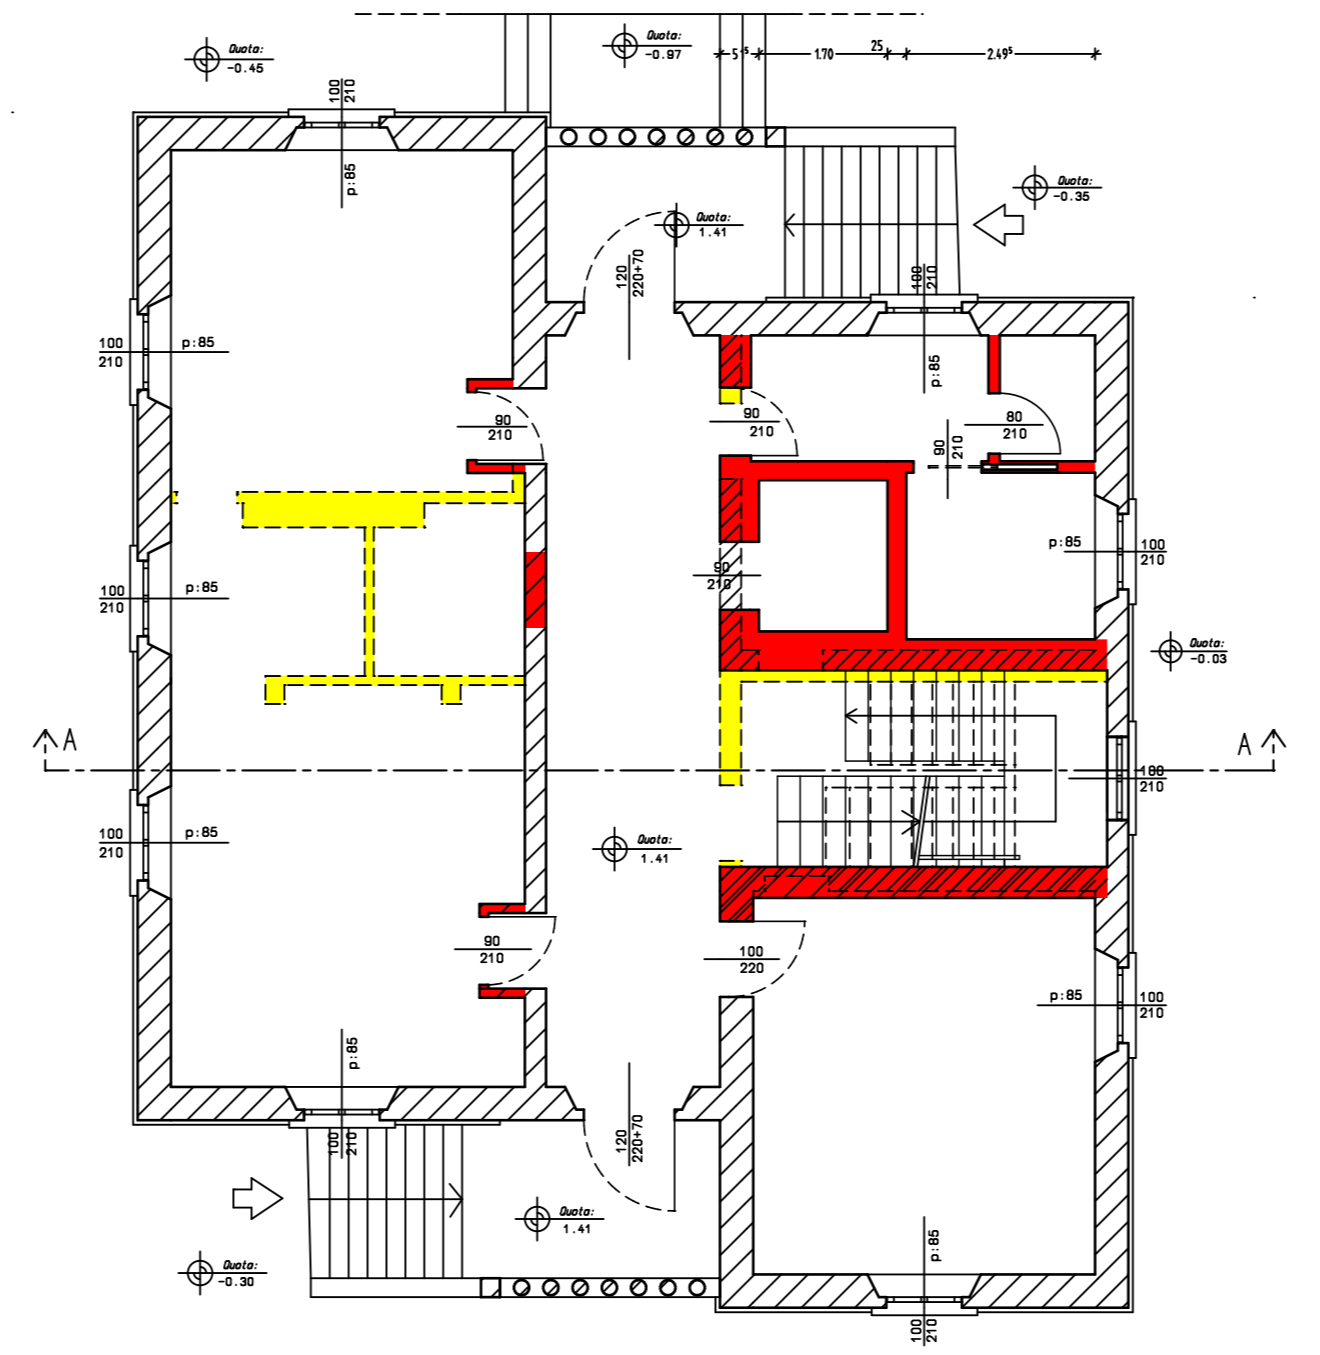



PIANO SEMINTERRATO: SOTTOMURAZIONI

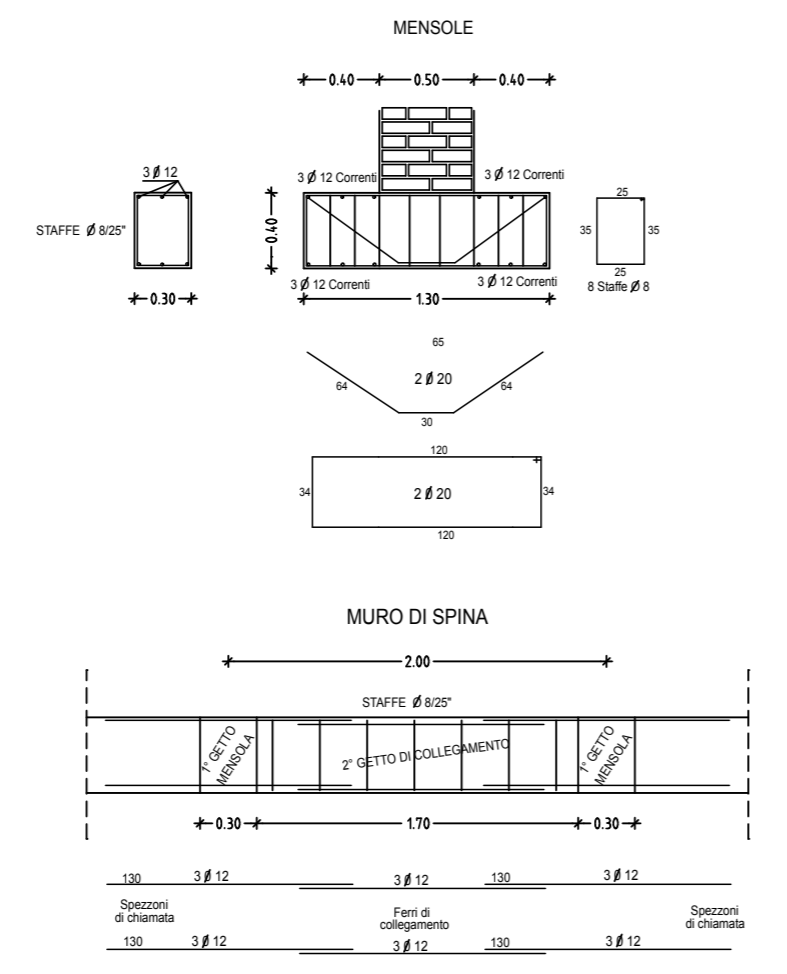

PIANO RIALZATO: SOVRAPPOSIZIONI

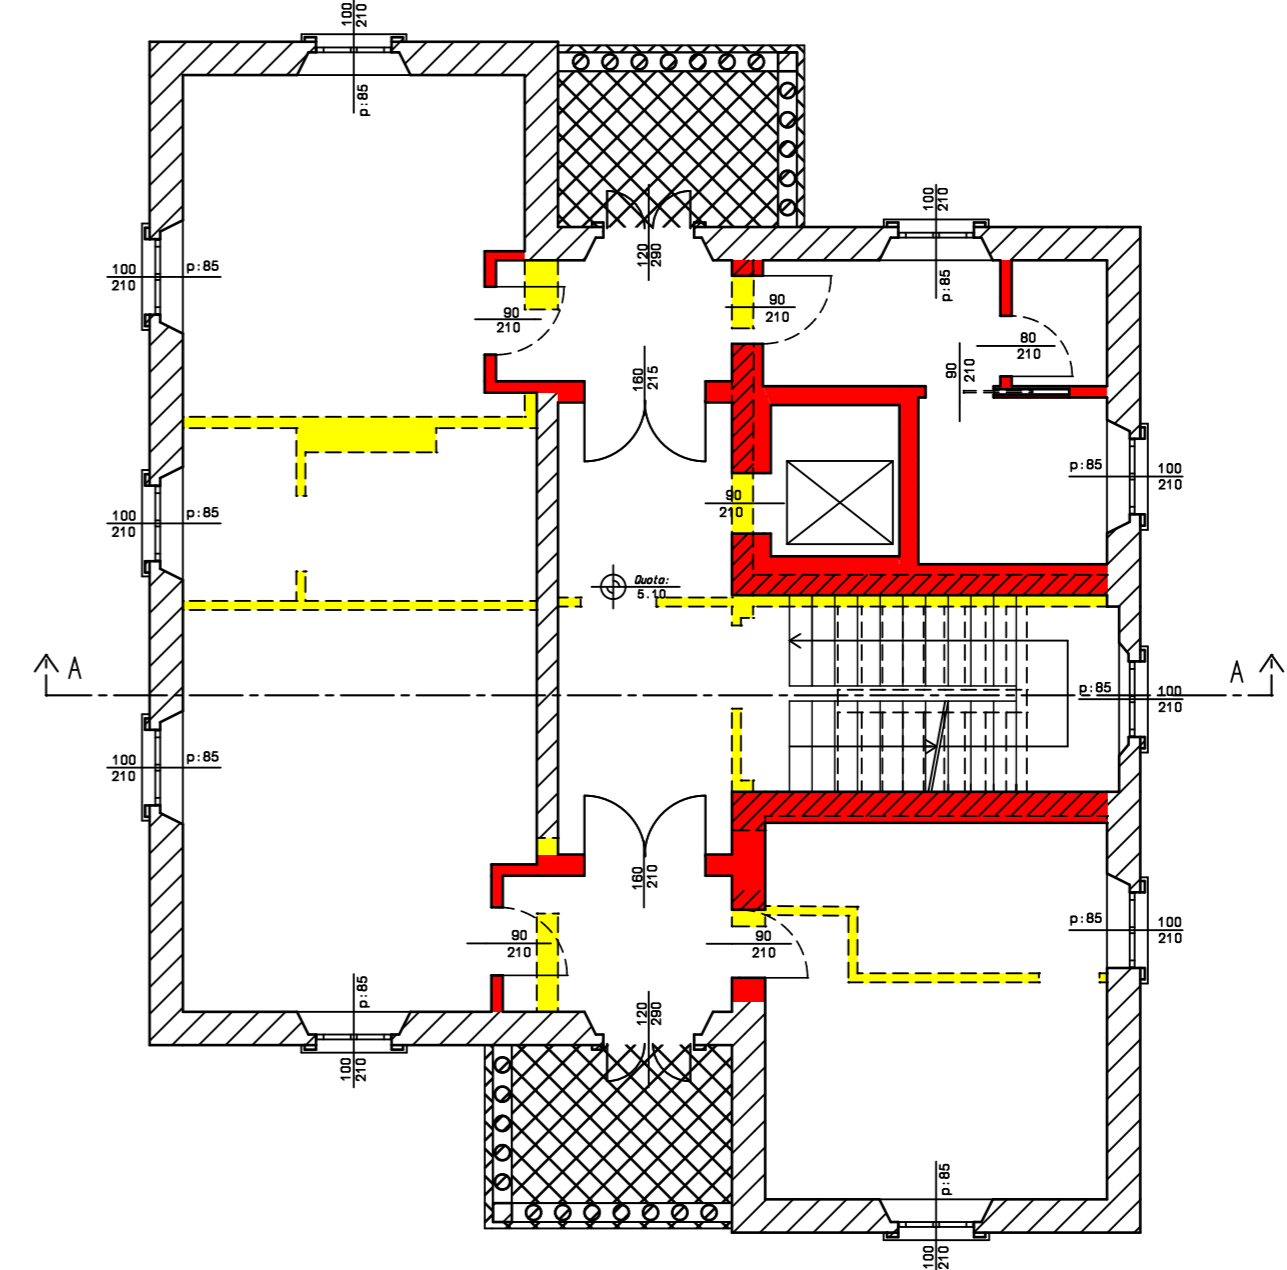


PIANO PRIMO: SOVRAPPOSIZIONI

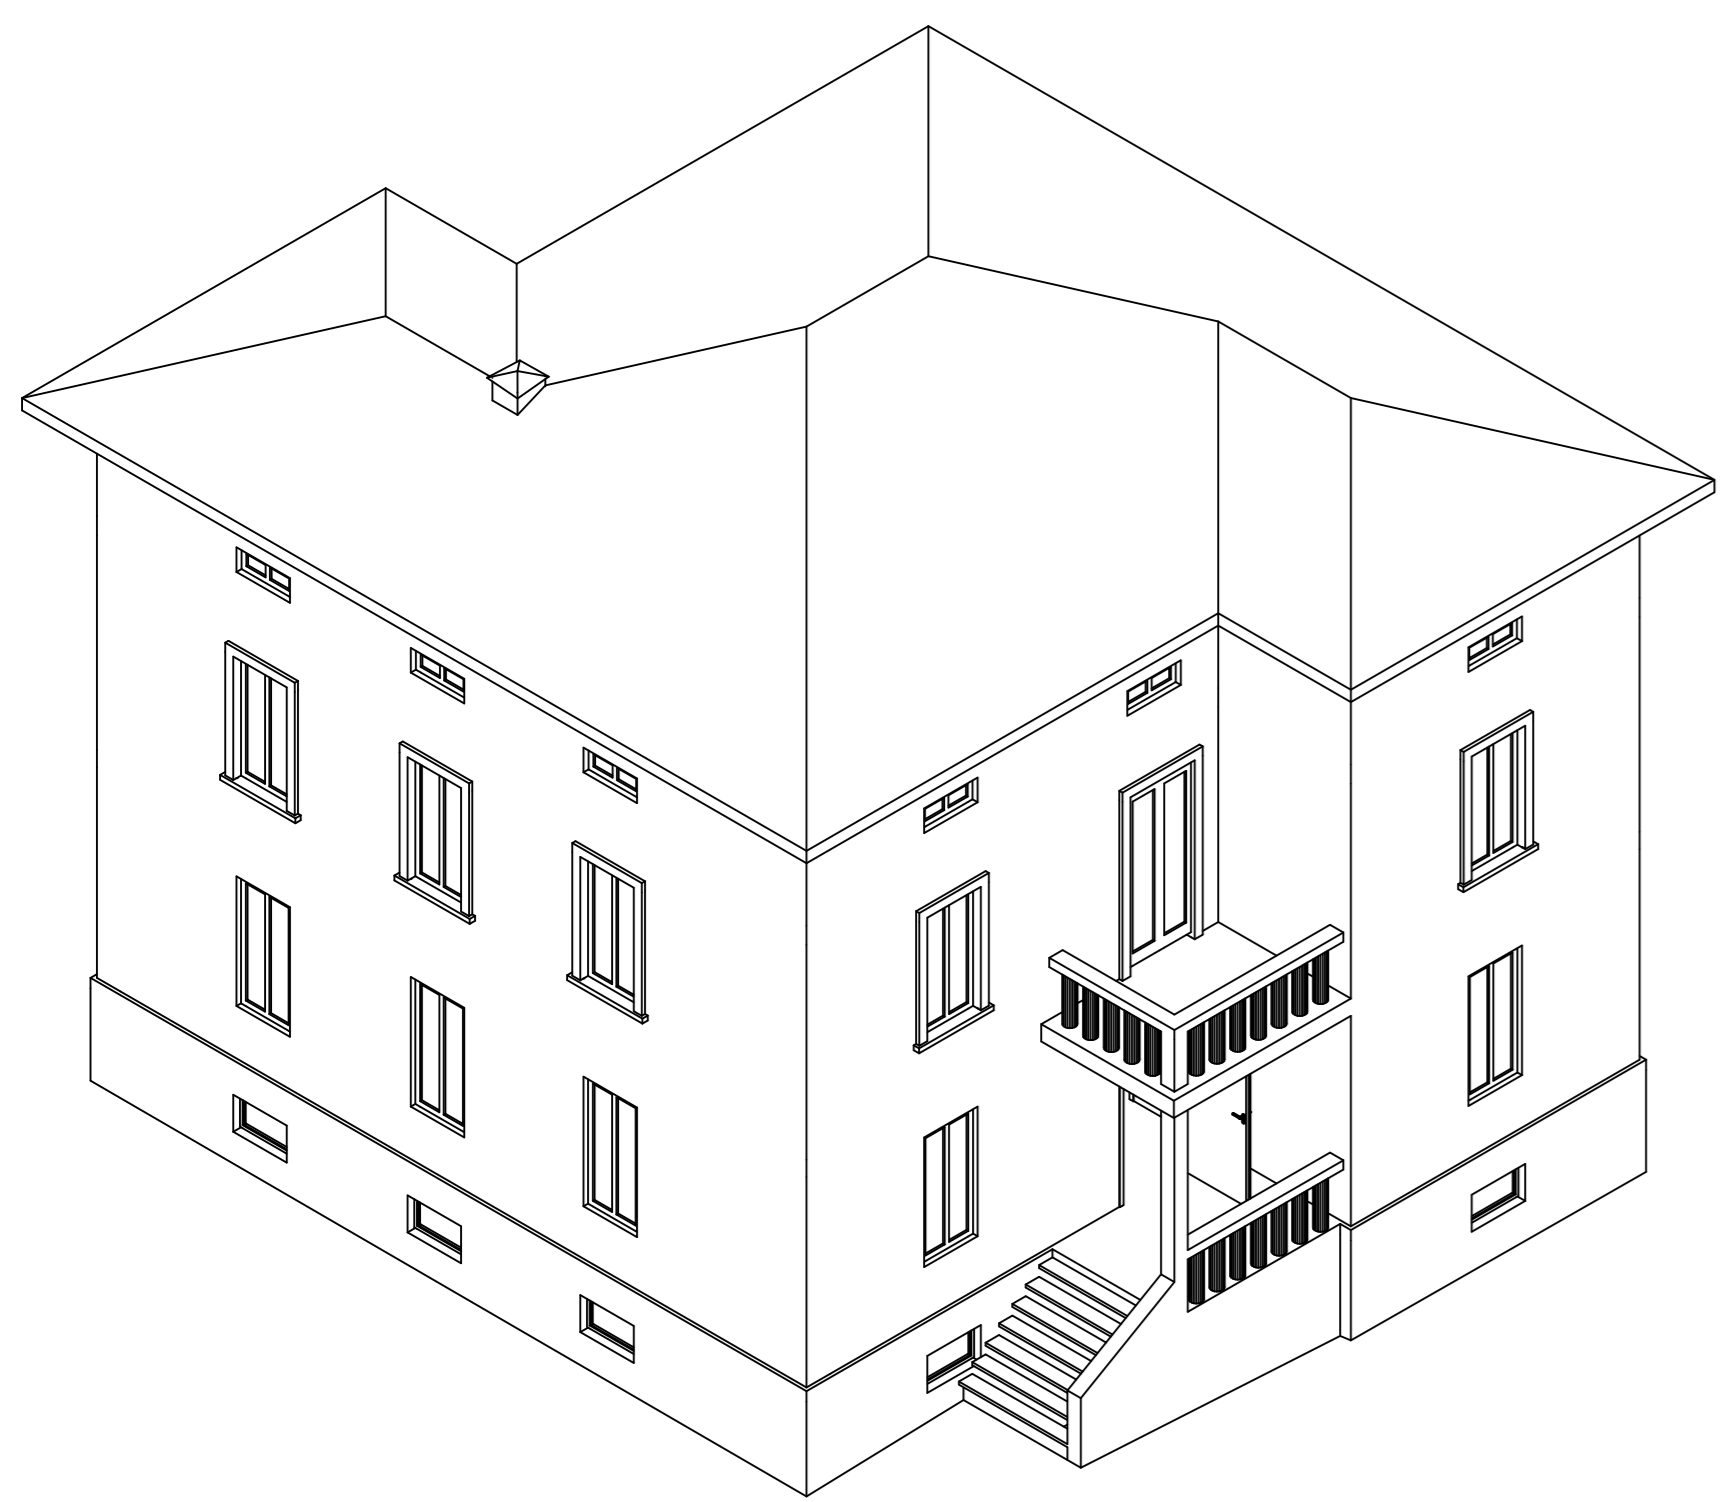

ASSONOMETRIA



PROSPETTO EST

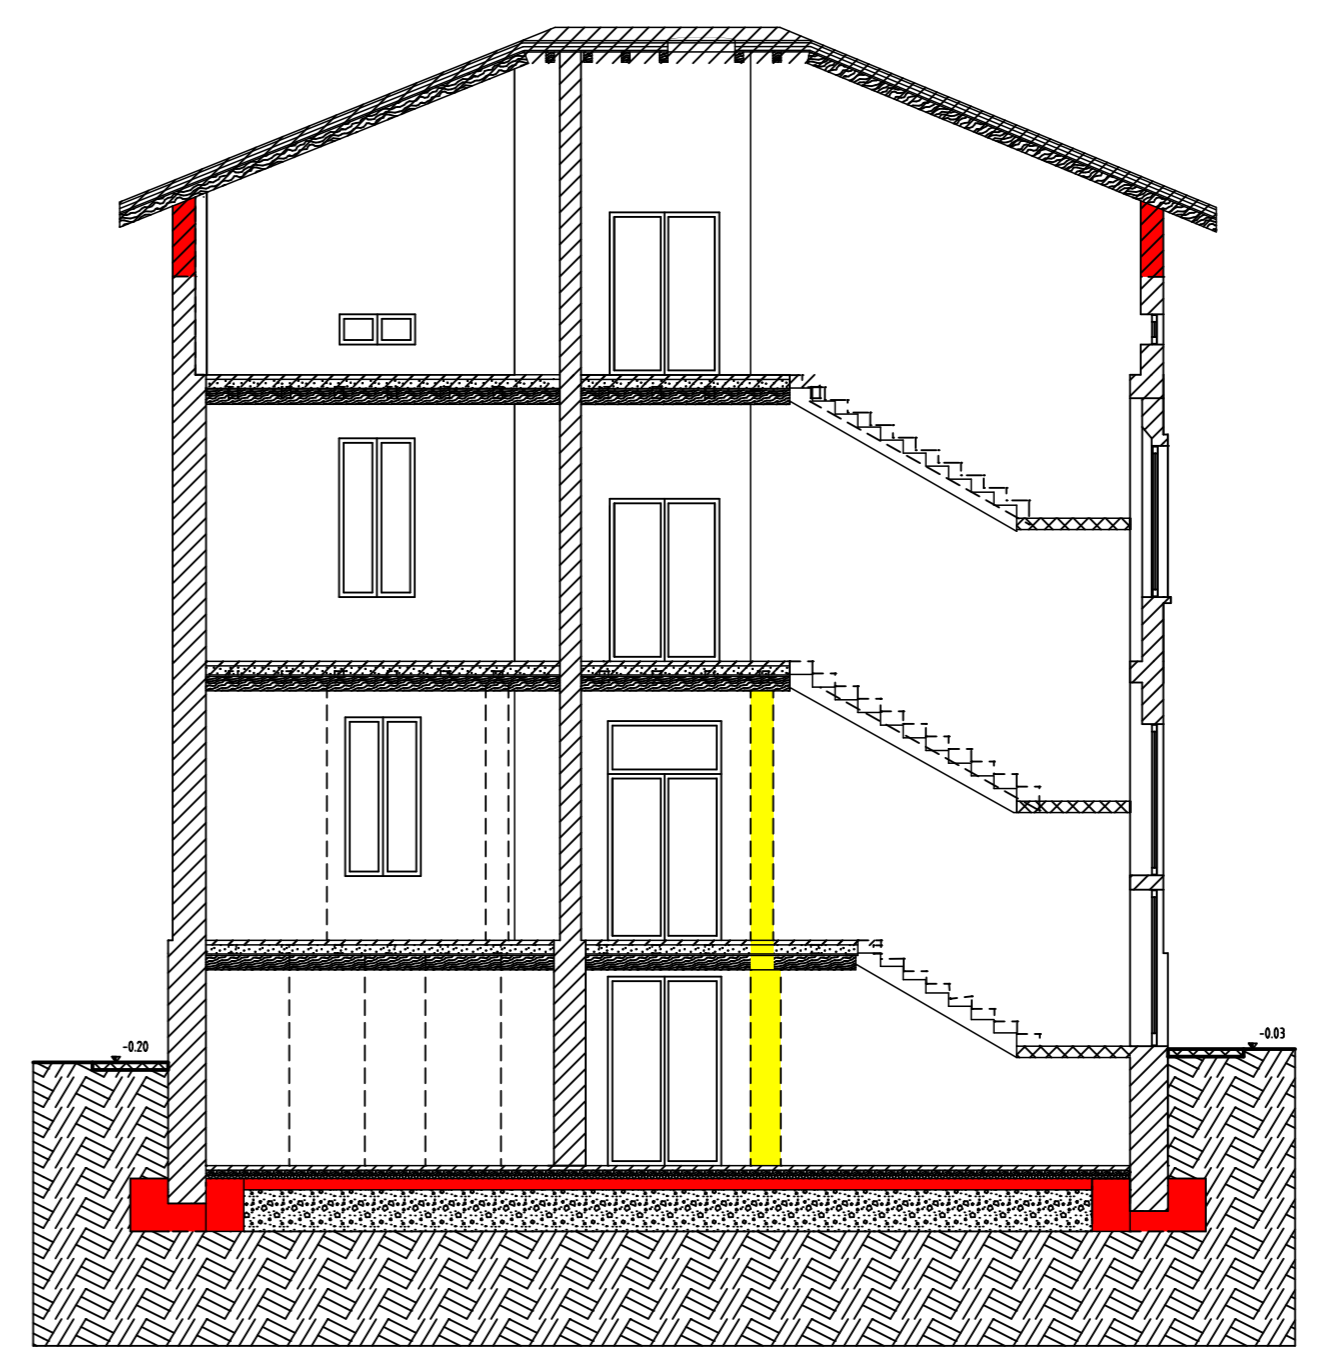

LEGENDA
 ■ DEMOLIZIONI
 ■ NUOVE COSTRUZIONI

SEZIONE A-A SOVRAPPOSIZIONE