






PROVA SCRITTA 23/9/2020

# Traccia 1



SEZIONE TRASVERSALE SC 1 : 25

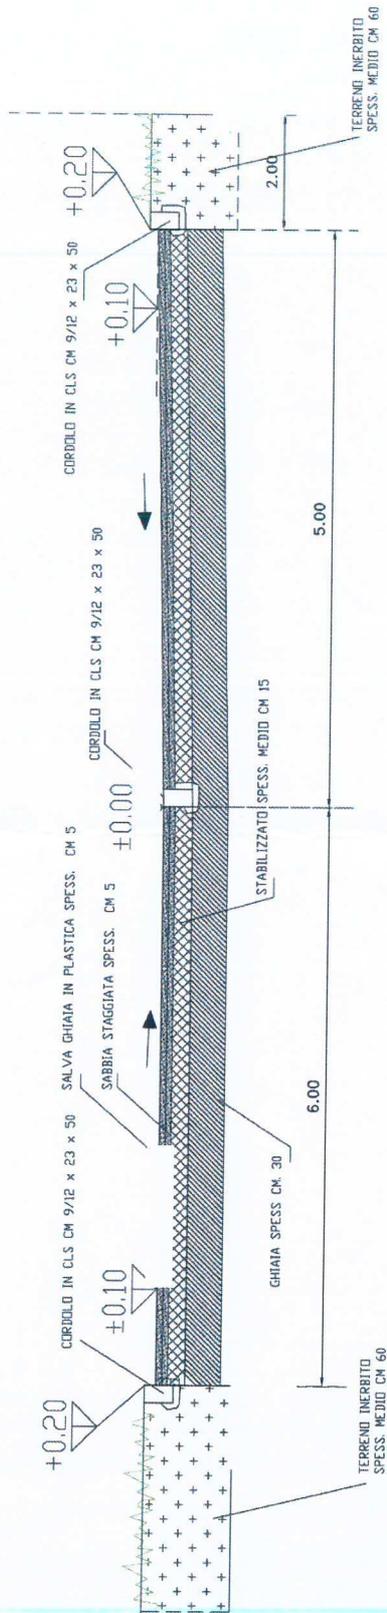

## Quesito 2

La normativa vigente per il superamento e l'eliminazione delle barriere architettoniche dispone, con riferimento agli edifici pubblici di nuova costruzione adibito ad istituto scolastico, che.....

## Traccia 3




### QUESITO 1

La Provincia di Brescia ha programmato la realizzazione di un nuovo tratto di strada provinciale extraurbana in variante all'attuale tratto di attraversamento del centro abitato. Il costo complessivo dell'opera è stimato in 5 milioni di euro.

Il/La candidato/a:

- elenchi ed illustri le fasi di attuazione, dalla progettazione all'apertura al traffico, e relative attività e procedimenti da svolgere per la realizzazione dell'opera alla luce delle vigenti norme in materia di contratti pubblici
- completi la sezione tipo di progetto sotto riportata indicando le dimensioni degli elementi quotati della sede stradale
- descriva le voci di elenco prezzi/computo metrico corrispondenti alle lavorazioni da prevedere per l'esecuzione del tronco stradale rappresentato nella sezione tipo seguente

### STRADA EXTRAURBANA SECONDARIA CAT. C SEZIONE TIPO

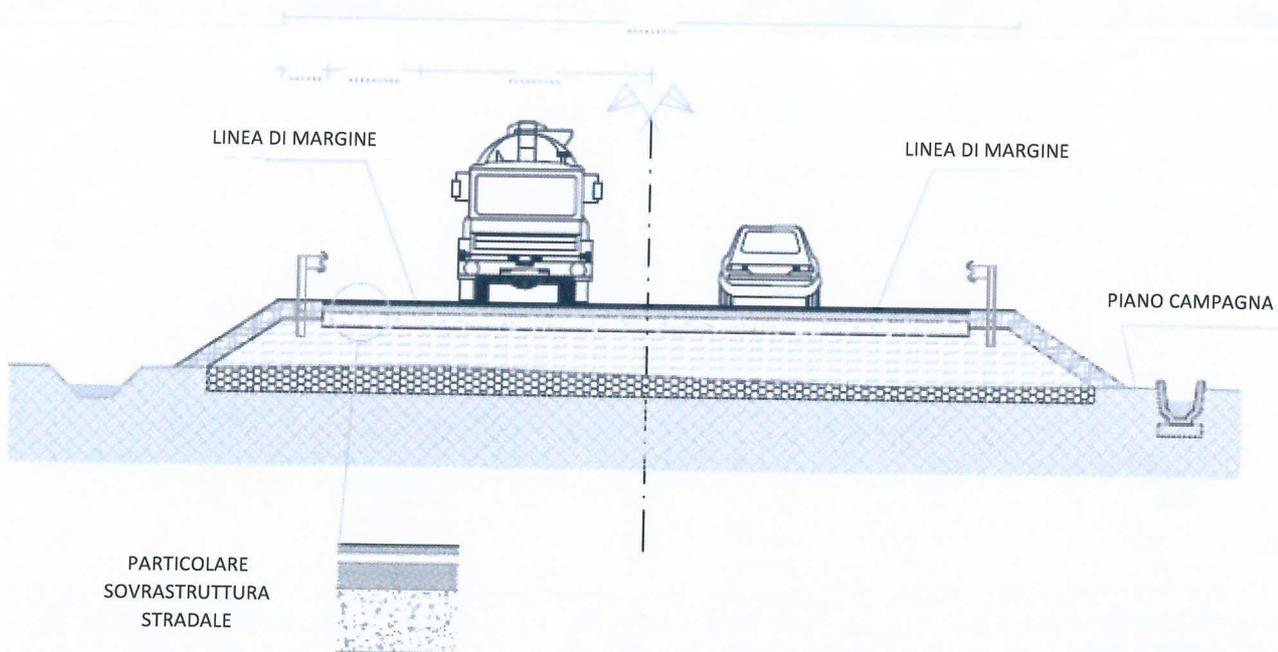

### QUESITO 2

Il candidato illustri, con riferimento alle vigenti norme in materia di esecuzione di lavori pubblici, i compiti e le attività che possono essere svolte dal direttore operativo, nell'ambito dell'ufficio di direzione dei lavori.